Legende:

Hintergrundplan

- Amtliche Vermessung

Projektierung

- Projekt
- Drittprojekt
- Abbruch, Rückbau
- Profil
- Projektachse
- Kilometrierung (0+020.00)

Objektgliederung

- OGL 1 - Schäflibach I
- OGL 2 - Durchlass Muulaffeplatz
- OGL 3 - Schäflibach II
- OGL 4 - Rechen
- OGL 5 - Neugestaltung Muulaffeplatz
- OGL 6 - Neubau Mischwasserleitung
- OGL 7 - Umgebung

Bepflanzung

- Einzelbaum (Zitterpappel) - Gesamtanzahl 7
- Einzelbaum (Birke) - Gesamtanzahl 2
- Einzelbaum (gem. Bestand) - Gesamtanzahl 2
- Einzelbaum (Feldahorn) - Gesamtanzahl 2

© COPYRIGHT
Das Urheberrecht an dieser Zeichnung und allen Beilagen, die dem Empfänger persönlich anvertraut sind, verbleiben jederzeit der HOLINGER AG. Ohne unsere schriftliche Genehmigung darf diese nicht kopiert oder vervielfältigt, auch niemals dritten Personen mitgeteilt oder zugänglich gemacht werden.

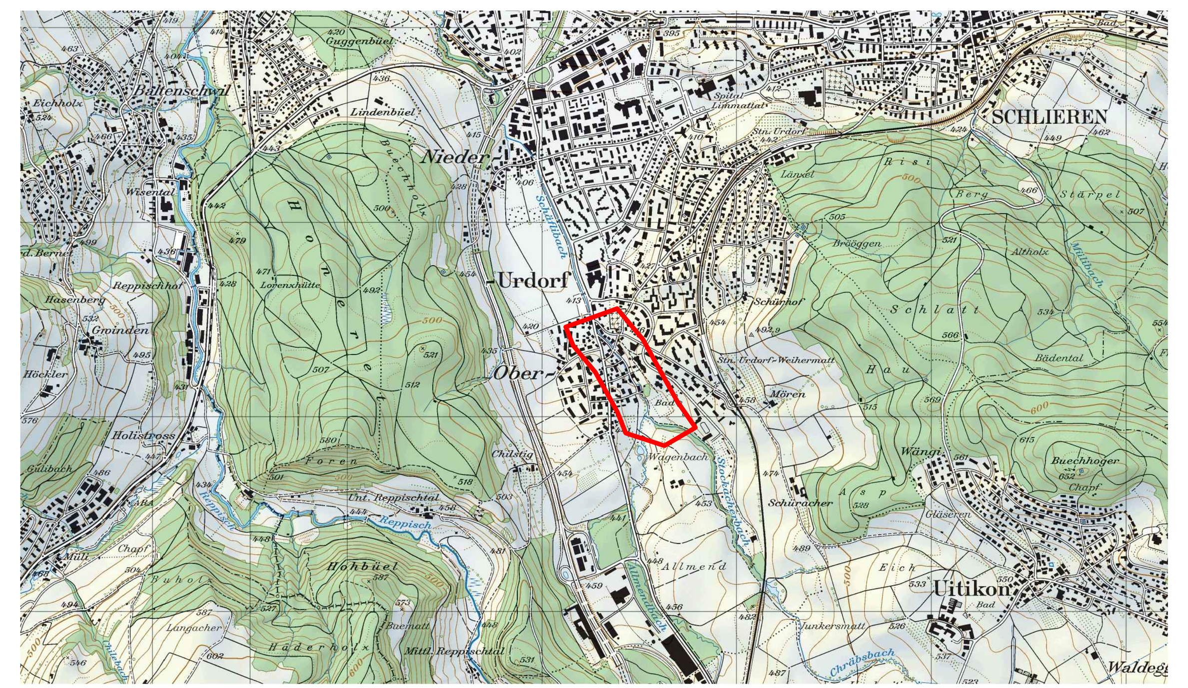

Rev. Index	Beschreibung
a)	-

HOLINGER the art of engineering
HOLINGER AG
Im Hölderli 26, CH-8405 Winterthur
Telefon +41 (0)52 267 09 00
winterthur@holinger.com, www.holinger.com
Zertifiziert ISO 9001

GOLDRAND GMBH
Landschaftsarchitektur & Szenografie
Eichstrasse 29, CH-8045 Zürich
Telefon +41 (0)43 333 09 20
info@goldrand.ch, www.goldrand.ch

Gemeinde Urdorf

Hochwasserschutz
Schäflibach, Urdorf

Übersichtsplan km 2+280 bis 2+930 Bachstrasse

Massstab 1:500

Auflageprojekt

Datum	Gez.	Kontr.	Visum
20.01.2020	MAN	REN	
a)			
b)			
c)			
d)			
e)			
f)			

Format: 297 x 1'680

Archiv:

Nummer: W2407.33.001