


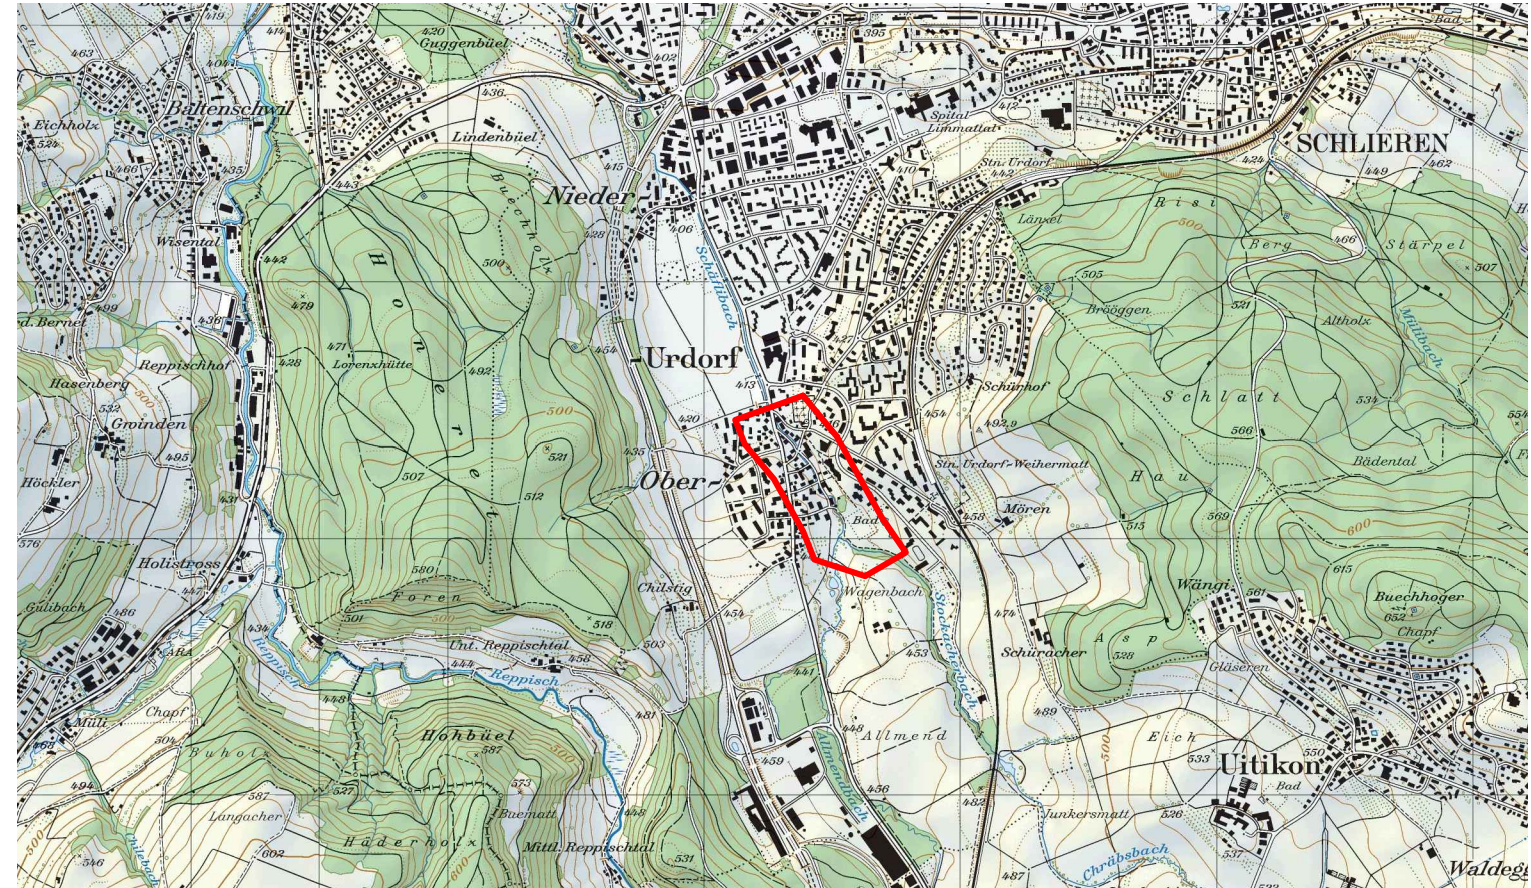



HOLINGER AG
 Im Hölderli 26, CH-8405 Winterthur
 Telefon +41 (0)52 267 09 00
winterthur@holinger.com, www.holinger.com
 Zertifiziert ISO 9001

GOLDRAND GMBH
 Landschaftsarchitektur & Szenografie
 Eichstrasse 29, CH-8045 Zürich
 Telefon +41 (0)43 333 98 20
info@goldrand.ch, www.goldrand.ch

 Gemeinde Urdorf																										
Hochwasserschutz Schällibach, Urdorf																										
Kanalisation Bachstrasse km 2+400 bis 2+600																										
Massstab 1:200		Auflageprojekt																								
		<table border="1"> <tr> <th>Datum</th> <th>Gez.</th> <th>Von</th> </tr> <tr> <td>20.01.2020</td> <td>Maria</td> <td>Rein</td> </tr> <tr> <td>a)</td> <td>15.04.20</td> <td>REN</td> </tr> <tr> <td>b)</td> <td></td> <td></td> </tr> <tr> <td>c)</td> <td></td> <td></td> </tr> <tr> <td>d)</td> <td></td> <td></td> </tr> <tr> <td>e)</td> <td></td> <td></td> </tr> </table>		Datum	Gez.	Von	20.01.2020	Maria	Rein	a)	15.04.20	REN	b)			c)			d)			e)			Vorn Nach	
Datum	Gez.	Von																								
20.01.2020	Maria	Rein																								
a)	15.04.20	REN																								
b)																										
c)																										
d)																										
e)																										
		Format:		DIN A 1180																						
		Archiv:																								
		Nummer:		W2407.33.03																						