

Wasserspiegel (WSP)

- HQ300 = 416.28 m ü. M.
- HQ100 = 414.52 m ü. M.
- HQ30 = 414.19 m ü. M.

410.00 m ü. M.

Stationierung

	[m]
Terrainhöhen Gelände	414.81 -16.00
	414.90 -14.00
	414.67 -12.00
	414.68 -10.00
	414.64 -8.00
	414.67 -6.00
	414.67 -4.00
	414.68 -2.00
	414.67 -1.47
	413.18 0.00
	413.18 -1.42
	415.41 2.00
	415.47 4.00
	415.44 6.00
	415.37 8.00
	415.47 10.00
	415.64 12.00
	415.74 13.18

Projekthöhen Gelände

	[m ü. M.]
	413.13
	413.13

Stationierung	[m]
415.81	-20.00
415.73	-18.00
415.66	-16.00
415.64	-14.00
415.60	-12.00
415.61	-10.00
415.57	-8.00
415.50	-6.00
415.44	-4.00
415.33	-2.86
415.36	-2.00
413.20	0.00
413.53	1.00
415.22	2.00
415.28	4.00
415.34	6.00
415.40	8.00
415.45	10.00
415.46	12.00
415.47	14.00
415.58	16.00
415.80	18.00
416.10	20.00

Wasserspiegel (WSP)

HQ300 = 416.41 m ü. M.

HQ100 = 415.16 m ü. M.

HQ30 = 414.68 m ü. M.

410.00 m ü. M.

Wasserspiegel (WSP)

- EL HQ₁₀₀ = 415.77 m ü. M.
- HQ₁₀₀ = 415.38 m ü. M.
- HQ₃₀ = 414.94 m ü. M.

Kommunikationsleitung

410.00 m ü. M.

Stationierung

[m]	[m ü.M.]
-30.00	417.52
-28.00	417.39
-26.00	417.12
-24.00	417.12
-22.00	417.00
-20.00	417.12
-18.00	416.96
-16.00	416.77
-14.00	416.76
-12.00	416.74
-10.00	416.72
-8.00	416.70
-6.00	416.76
-4.00	416.72
-2.00	416.68
0.00	416.70
2.00	416.57
4.00	416.58
6.00	416.58
8.00	416.56
10.00	416.55
12.00	416.52
14.00	416.49
16.00	416.55

Terrainhöhen Gelände


Projekthöhen Gelände

bestehendes Gebäude

Ausführungsanweisung:

Ufermauer

- Sichtflächen gestockt
- Mauerkrone 1% Gefälle Richtung Strasse / Platz
- Kanten mit Dreikantleiste (3cm) gebrochen

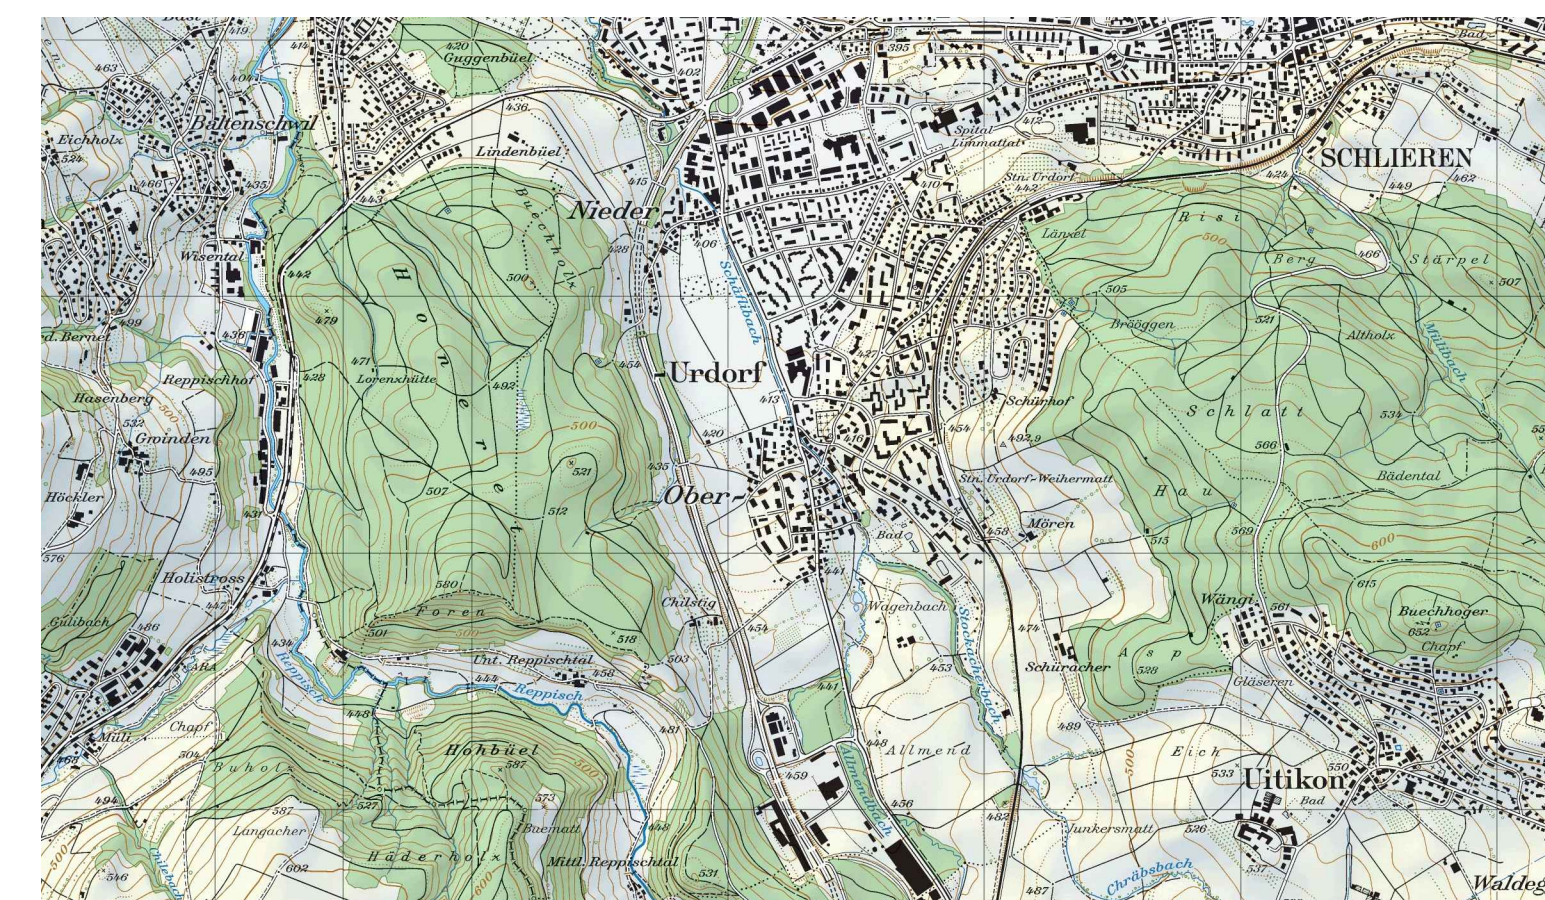

Rev. Index	Beschreibung
a)	-



Gemeinde Urdorf

Hochwasserschutz
Schäflibach, Urdorf

**Querprofile Bachstrasse
km 2+400 bis 2+550**

Massstab 1:100

Auflageprojekt

Datum	Gez.	Kont.	Visum
20.01.2020	MAN	REN	
a)			
b)			
c)			
d)			
e)			
f)			

Format 594 x 840

Archiv _____

Number W2407.33.301