


QP km 2+560

Wasserspiegel (WSP)

— HQ300 = 416.41 m ü. M.
— HQ100 = 415.52 m ü. M.
— HQ30 = 415.18 m ü. M.

410.00 m ü. M.

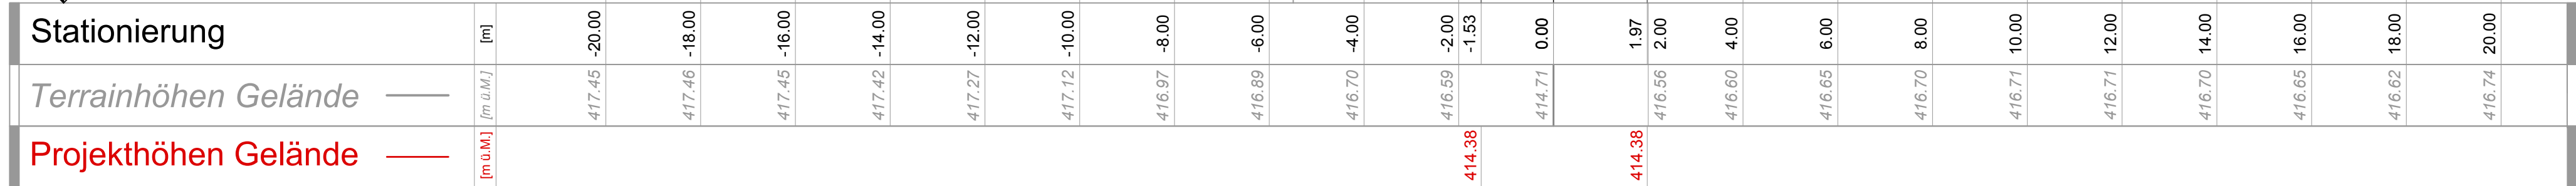


QP km 2+582

Wasserspiegel (WSP)

--- EL HQ100 = 416.42 m ü. M.
— HQ100 = 415.89 m ü. M.
— HQ30 = 415.46 m ü. M.

411.00 m ü. M.

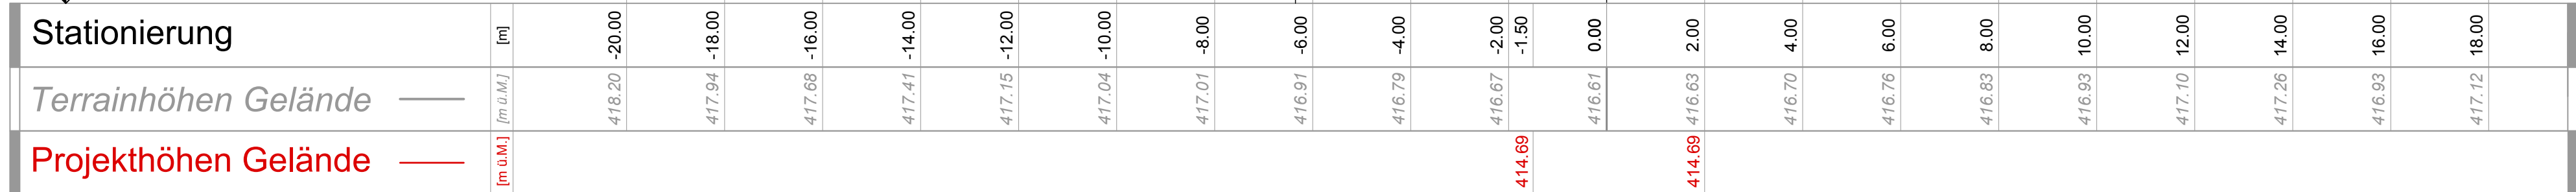


QP km 2+606.61

Wasserspiegel (WSP)

— HQ300 = 417.25 m ü. M.
— HQ100 = 416.25 m ü. M.
— HQ30 = 415.84 m ü. M.

411.00 m ü. M.

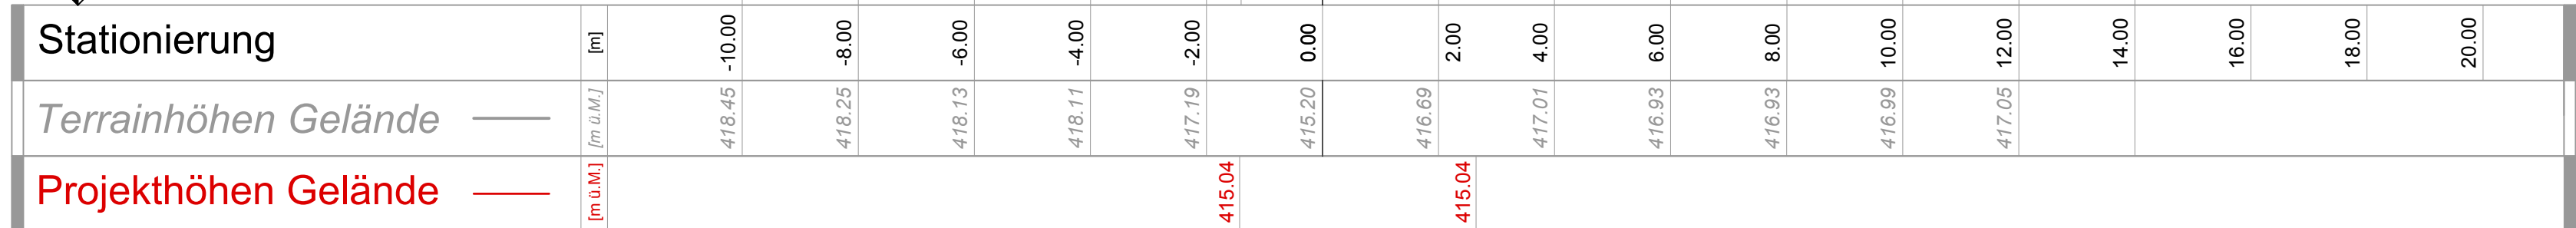


Legende:

- Bestand
- Höhendaten
- Projektionierung
- Projekt
Neubau Mischwasserleitung
Aushub
- Materialien
- Flusskies d = 10 - 200 mm / dm = 150 mm
Verfüllung
Asphalt / Deckschicht
Binderschicht / Tragschicht
Fundationsschicht
Beton, Sichtflächen gestockt
- Wasserspiegellagen:
- 32.0 m³/s = HQ300
13.7 m³/s = HQ100
8.0 m³/s = HQ30

- bestehende Werkleitungen
- Abwasser
Elektrizität
Fernwärme
Gas
Kommunikation Cablecom
Kommunikation Swisscom
Wasser

Für die Richtigkeit und Vollständigkeit der eingetragenen Leitungen oder unterirdischen Anlagen wird keine Gewähr geleistet. Die genaue Lage der eingetragenen Werkleitungen ist vor Beginn der Bauarbeiten durch den Unternehmer bei den Werken zu erheben.

- Ausführungsanweisung:
- Ufermauer
- Sichtflächen gestockt
 - Mauerkrone 1% Gefälle Richtung Strasse / Platz
 - Kanten mit Dreikanteiste (3cm) gebrochen

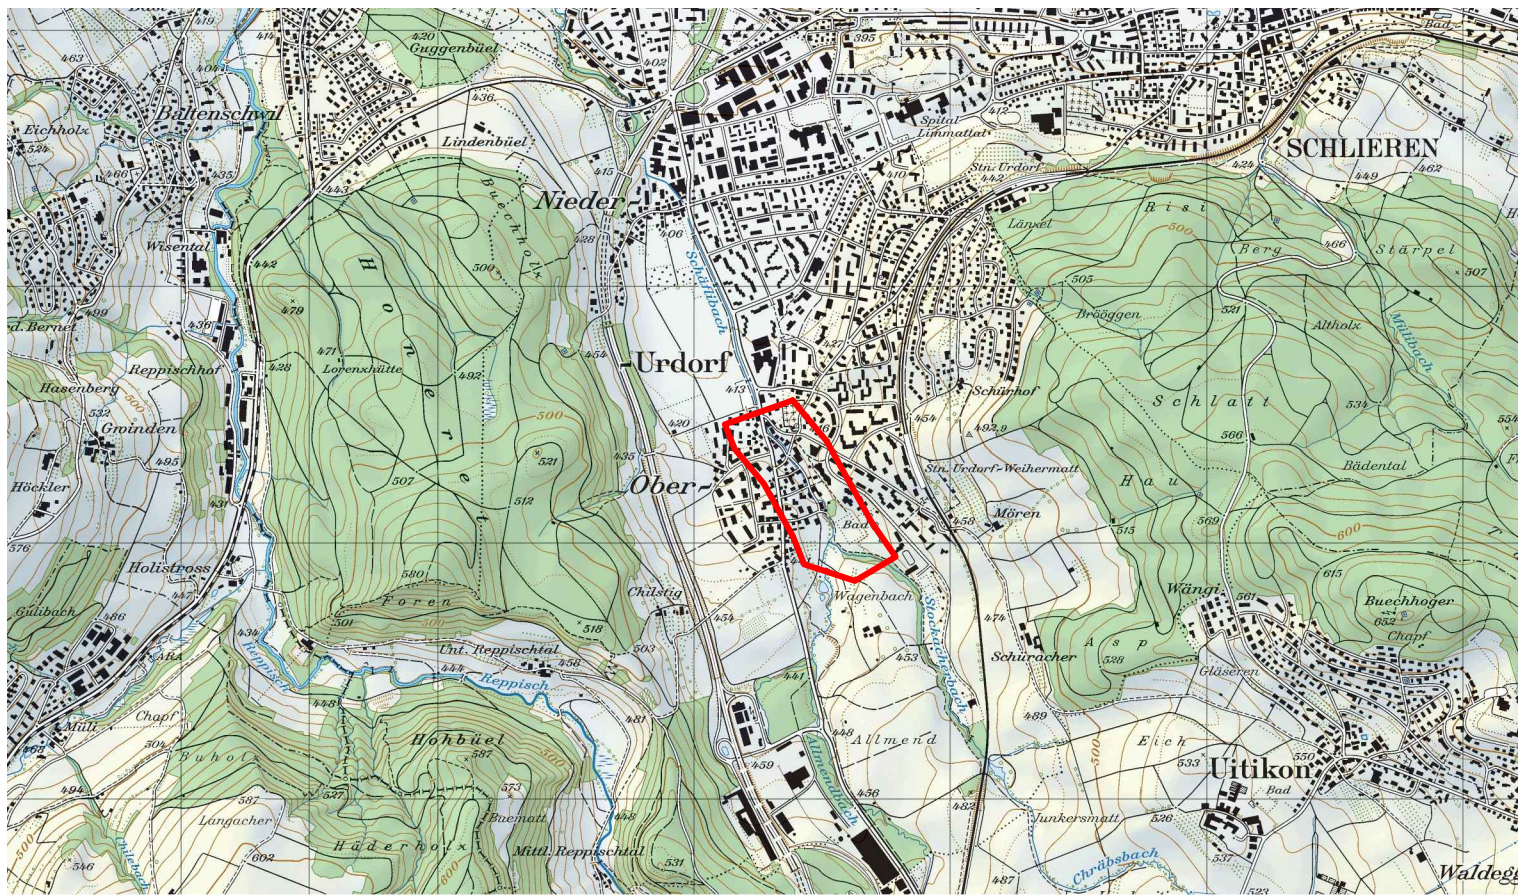

Rev.	Index	Beschreibung
a)	-	-

HOLINGER
the art of engineering

HOLINGER AG
Im Hölderli 26, CH-8405 Winterthur
Telefon +41 (0)52 267 09 00
winterthur@holinger.com, www.holinger.com

Zertifiziert ISO 9001

Gemeinde Urdorf

Hochwasserschutz
Schäflibach, Urdorf
Querprofile Bachstrasse
km 2+550 bis 2+610

Massstab 1:100

Auflageprojekt

GOLDRAND GMBH
Landschaftsarchitektur & Szenografie
Eichstrasse 29, CH-8045 Zürich
Telefon +41 (0)43 333 09 20
info@goldrand.ch, www.goldrand.ch

Datum	Gez.	Kontr.	Visum
20.01.2020	MAN	REN	
a)			
b)			
c)			
d)			
e)			
f)			
Format	594 x 840		
Archiv			
Nummer	W2407.33.302		