


QP ca. 2+855


Wasserspiegel
(WSP)

HQ300 = 3.20 m
HQ100 = 2.07 m
HQ30 = 1.56 m

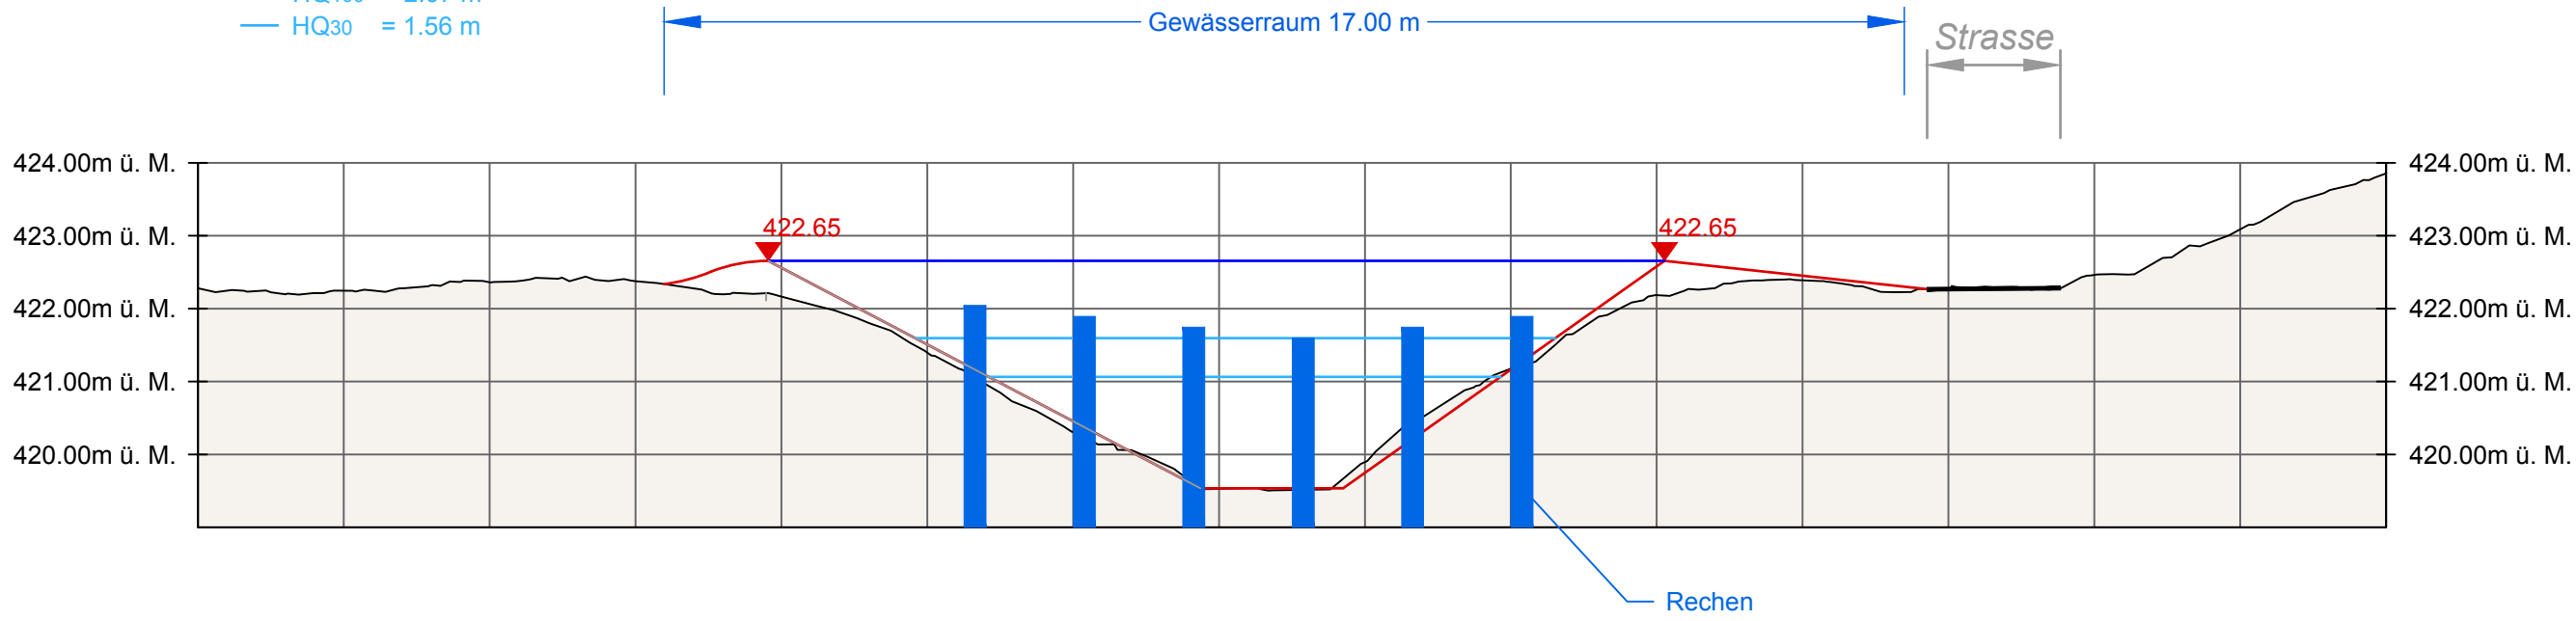



LP von 2+810 bis 2+870

bestehende Parkflächen

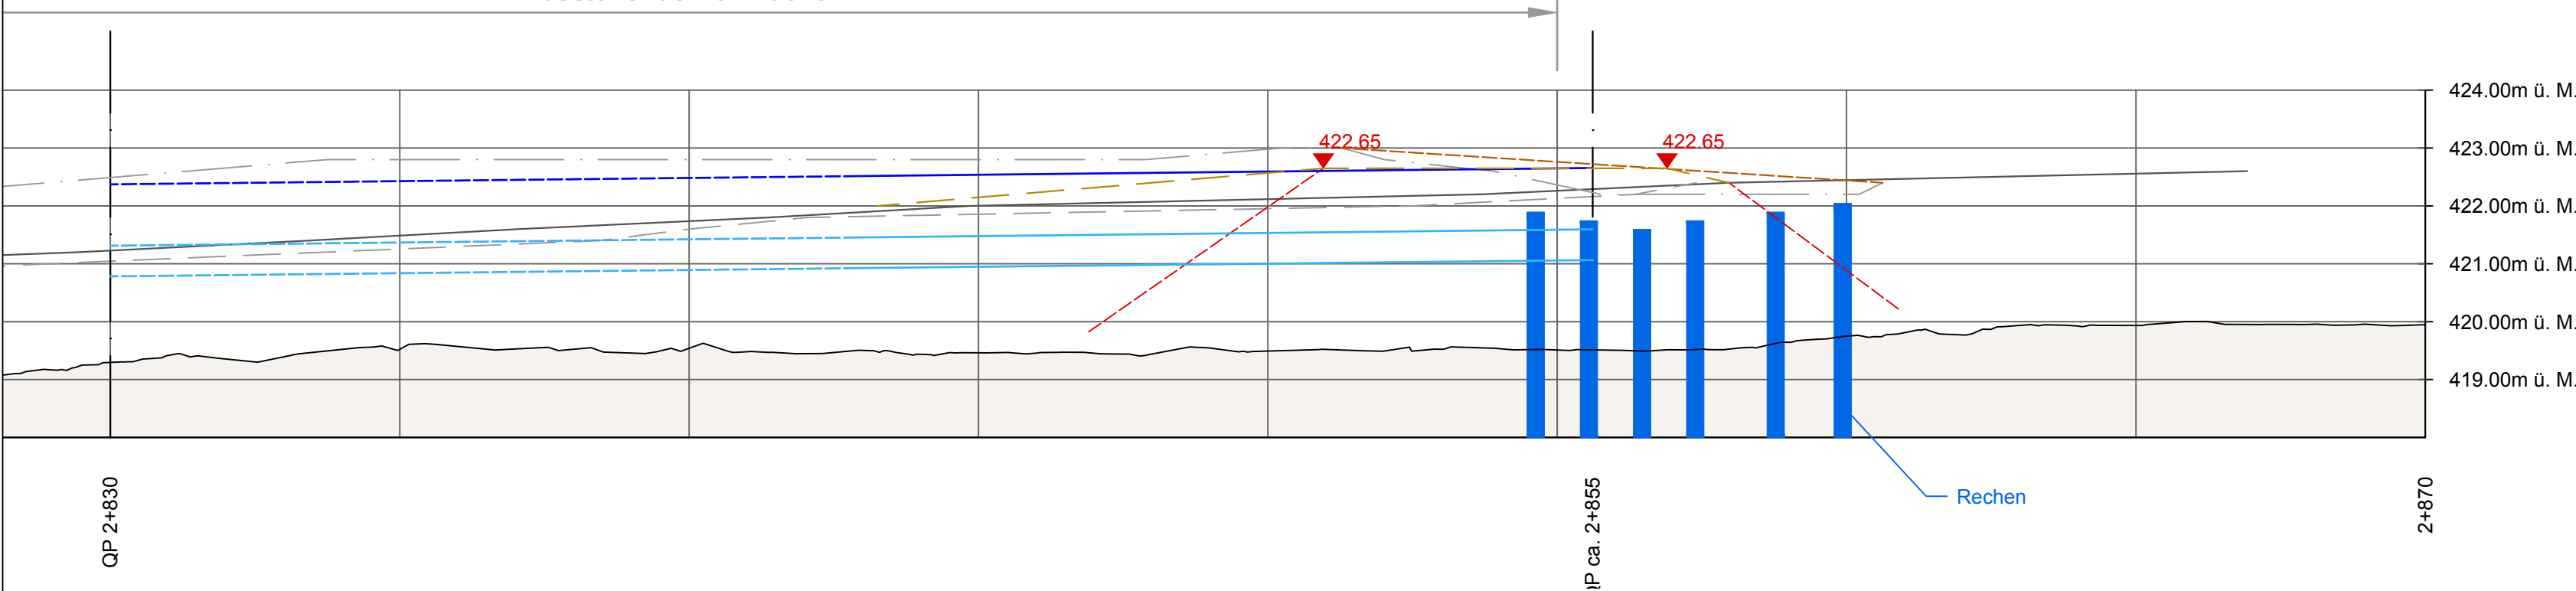

Legende:

- Bestand
- Amtliche Vermessung
 - - - rechtes Ufer
 - - - linkes Ufer
- Projektierung
- Projekt
 - - - rechtes Ufer
 - - - linkes Ufer
 - Gewässer
 - Profil
 - Projektachse
 - Kilometrierung

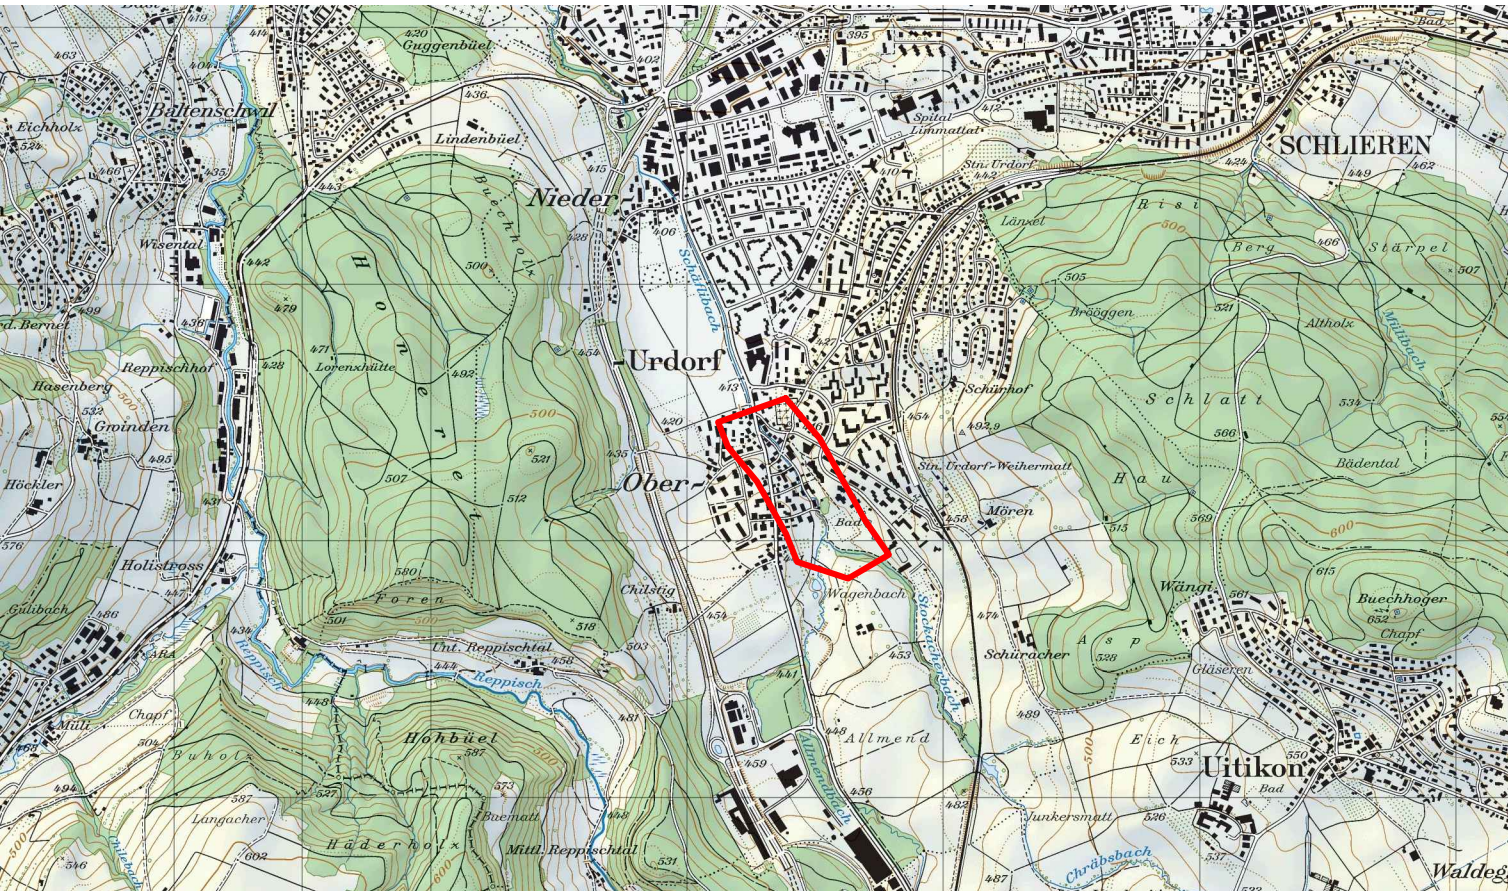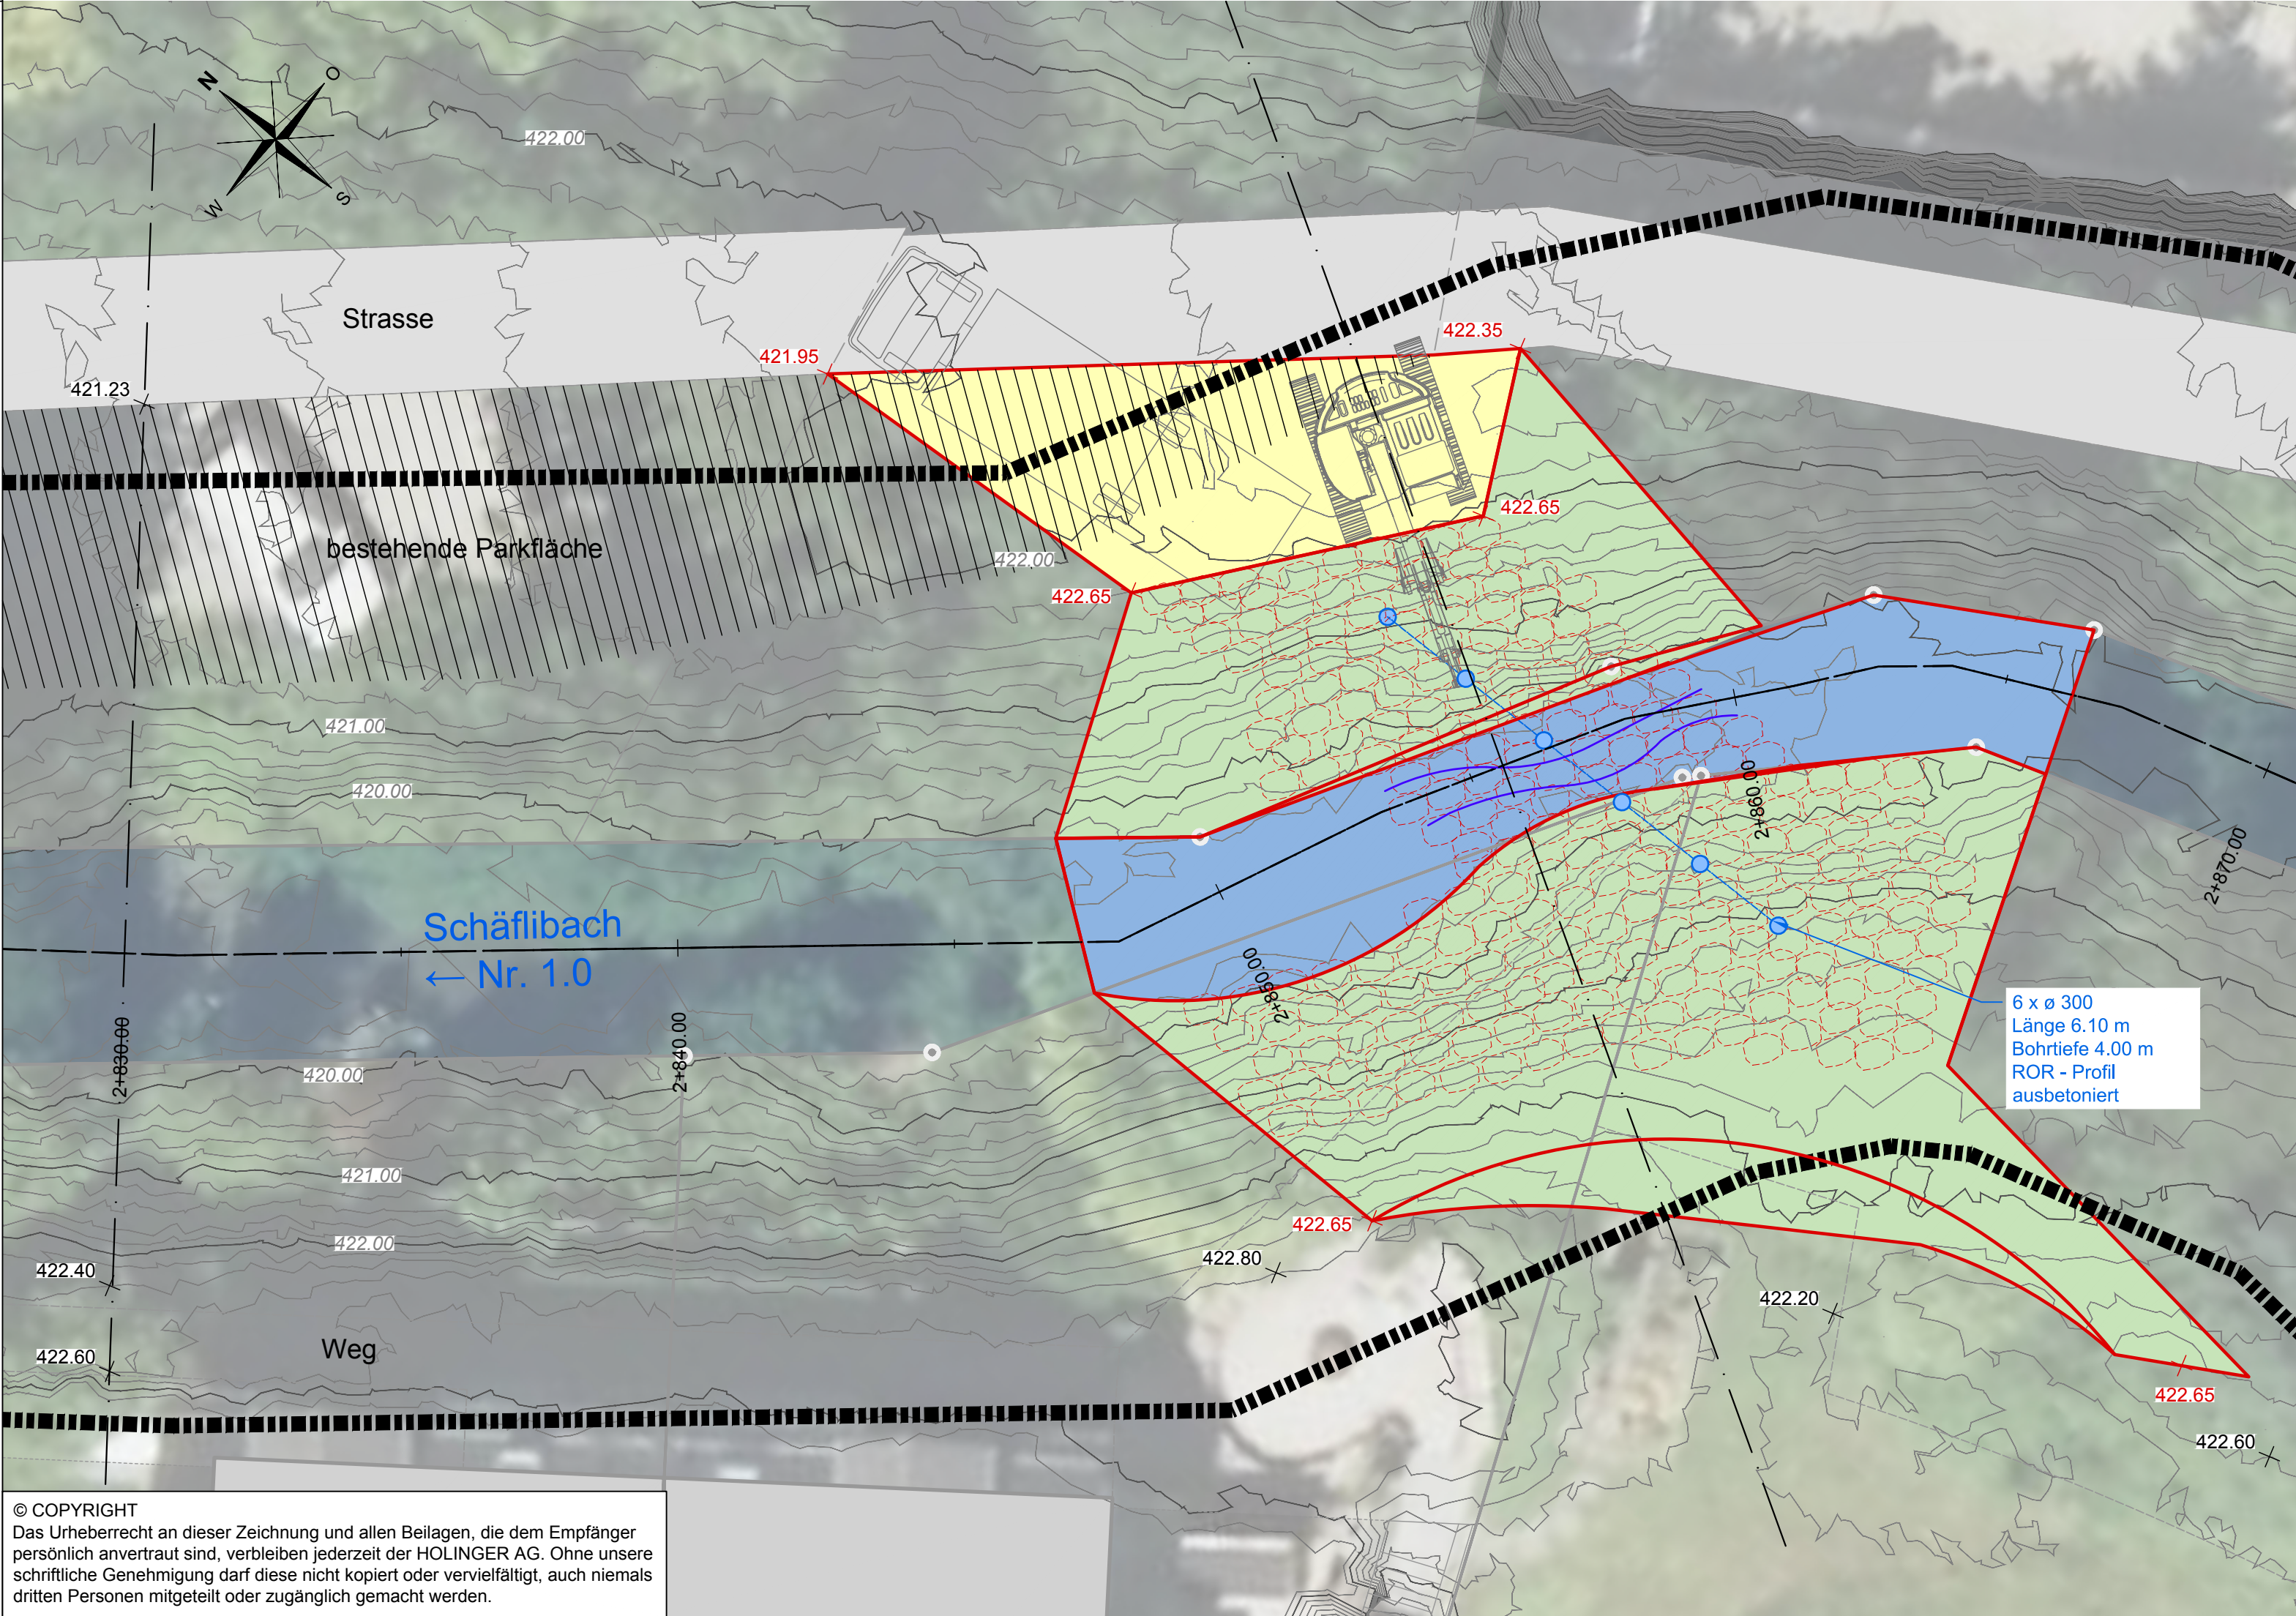

Rev.	Index	Beschreibung
a)		-

HOLINGER
the art of engineering

HOLINGER AG
Im Hölzli 26, CH-8405 Winterthur
Telefon +41 (0)52 267 09 00
winterthur@holinger.com, www.holinger.com

Zertifiziert ISO 9001

GOLDRAND GMBH
Landschaftsarchitektur & Szenografie
Eichstrasse 29, CH-8045 Zürich
Telefon +41 (0)43 333 09 20
info@goldrand.ch, www.goldrand.ch

Gemeinde Urdorf

Hochwasserschutz
Schäflibach, Urdorf
Detailplan
Schwemmholzrechen

Massstab 1:100

Auflageprojekt

Datum	Gez.	Kontr.	Visum
20.01.2020	MAN	REN	
a)			
b)			
c)			
d)			
e)			
f)			
Format	594 x 630		
Archiv			
Nummer	W2407.33.404		

© COPYRIGHT
Das Urheberrecht an dieser Zeichnung und allen Beilagen, die dem Empfänger persönlich anvertraut sind, verbleiben jederzeit der HOLINGER AG. Ohne unsere schriftliche Genehmigung darf diese nicht kopiert oder vervielfältigt, auch niemals dritten Personen mitgeteilt oder zugänglich gemacht werden.