

Gemeinde Urdorf
Abteilung Hoch- und Tiefbau

Kanton Zürich

Gewässerraumfestlegung nach Art. 41a GSchV
und § 15 HWSchV



DATUM	GEZ.	KONTR.	VIS.	MASSTAB	FORMAT	W2265.006
10.02.2021	SKE	NUD		1:1000	63 x 29.7	

Urdorf
Rietmattenbach (oberer Abschnitt)

HOLINGER AG
Im Hölzli 26, CH-8405 Winterthur
Telefon +41 (0) 52 267 09 00
winterthur@holinger.com http://www.holinger.com
Zertifiziert ISO 9001

HOLINGER




Kanton Zürich
Baudirektion

AWEL Amt für
Abfall, Wasser, Energie und Luft
Walchepplatz 2, 8090 Zürich

Plan Nr: W2265.006 Datum: 10.02.2021

Verfügung Nr..... vom.....

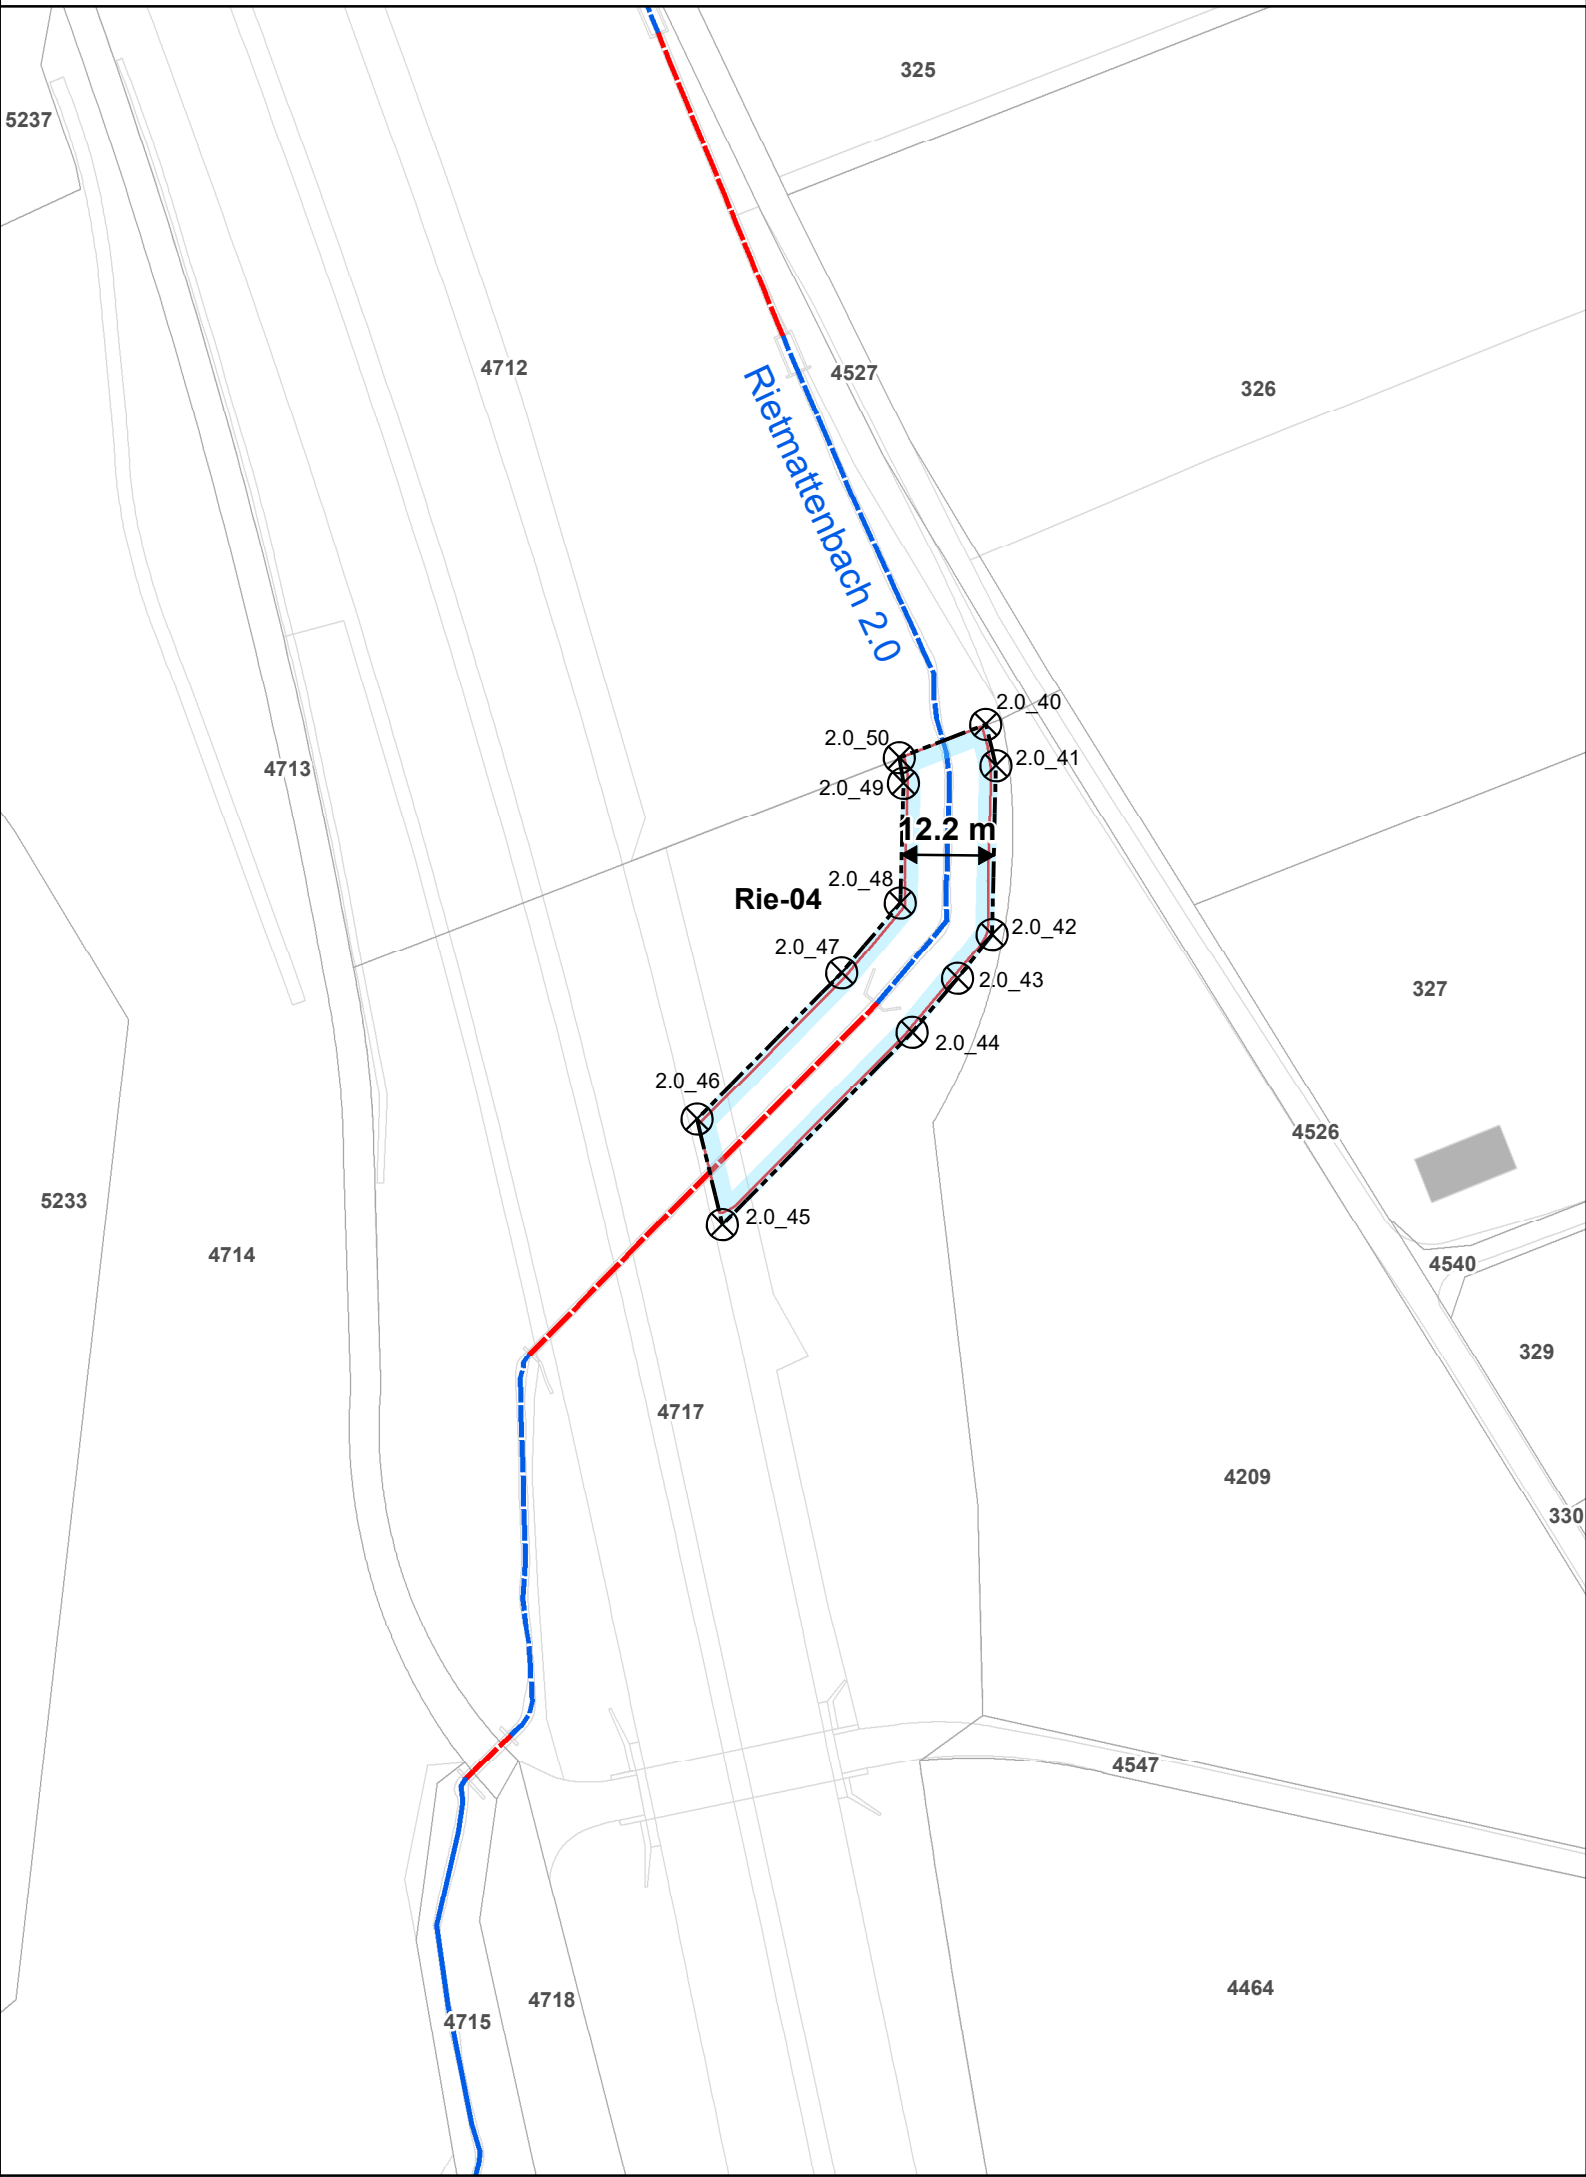

Legende



Festgelegter Gewässerraum



Minimaler Gewässerraum
(gemäss Art. 41a bzw. Art. 41b GSchV)



Koordinatenpunkte




Fließgewässer offen / eingedolt mit eigener Parzelle



Fließgewässer offen / eingedolt ohne eigene Parzelle

Rietmattenbach 2.0

Gewässername und -nummer

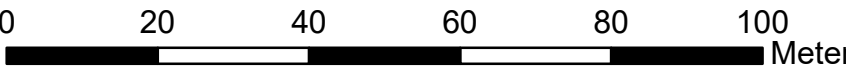

Koordinatenliste Gewässerraumgrenze

Nr.	X-Koordinate	Y-Koordinate
2.0_40	2673856.167	1248485.844
2.0_41	2673857.496	1248480.379
2.0_42	2673856.987	1248458.016
2.0_43	2673852.419	1248452.249
2.0_44	2673846.416	1248445.092
2.0_45	2673821.305	1248419.659
2.0_46	2673817.951	1248433.619
2.0_47	2673837.082	1248452.971
2.0_48	2673844.862	1248462.224
2.0_49	2673845.269	1248478.068
2.0_50	2673844.740	1248481.457