




Gemeinde Urdorf

Im Grüt / In der Rebhalden

Sonnhaldenstrasse - In der Rebhalden Nr. 13

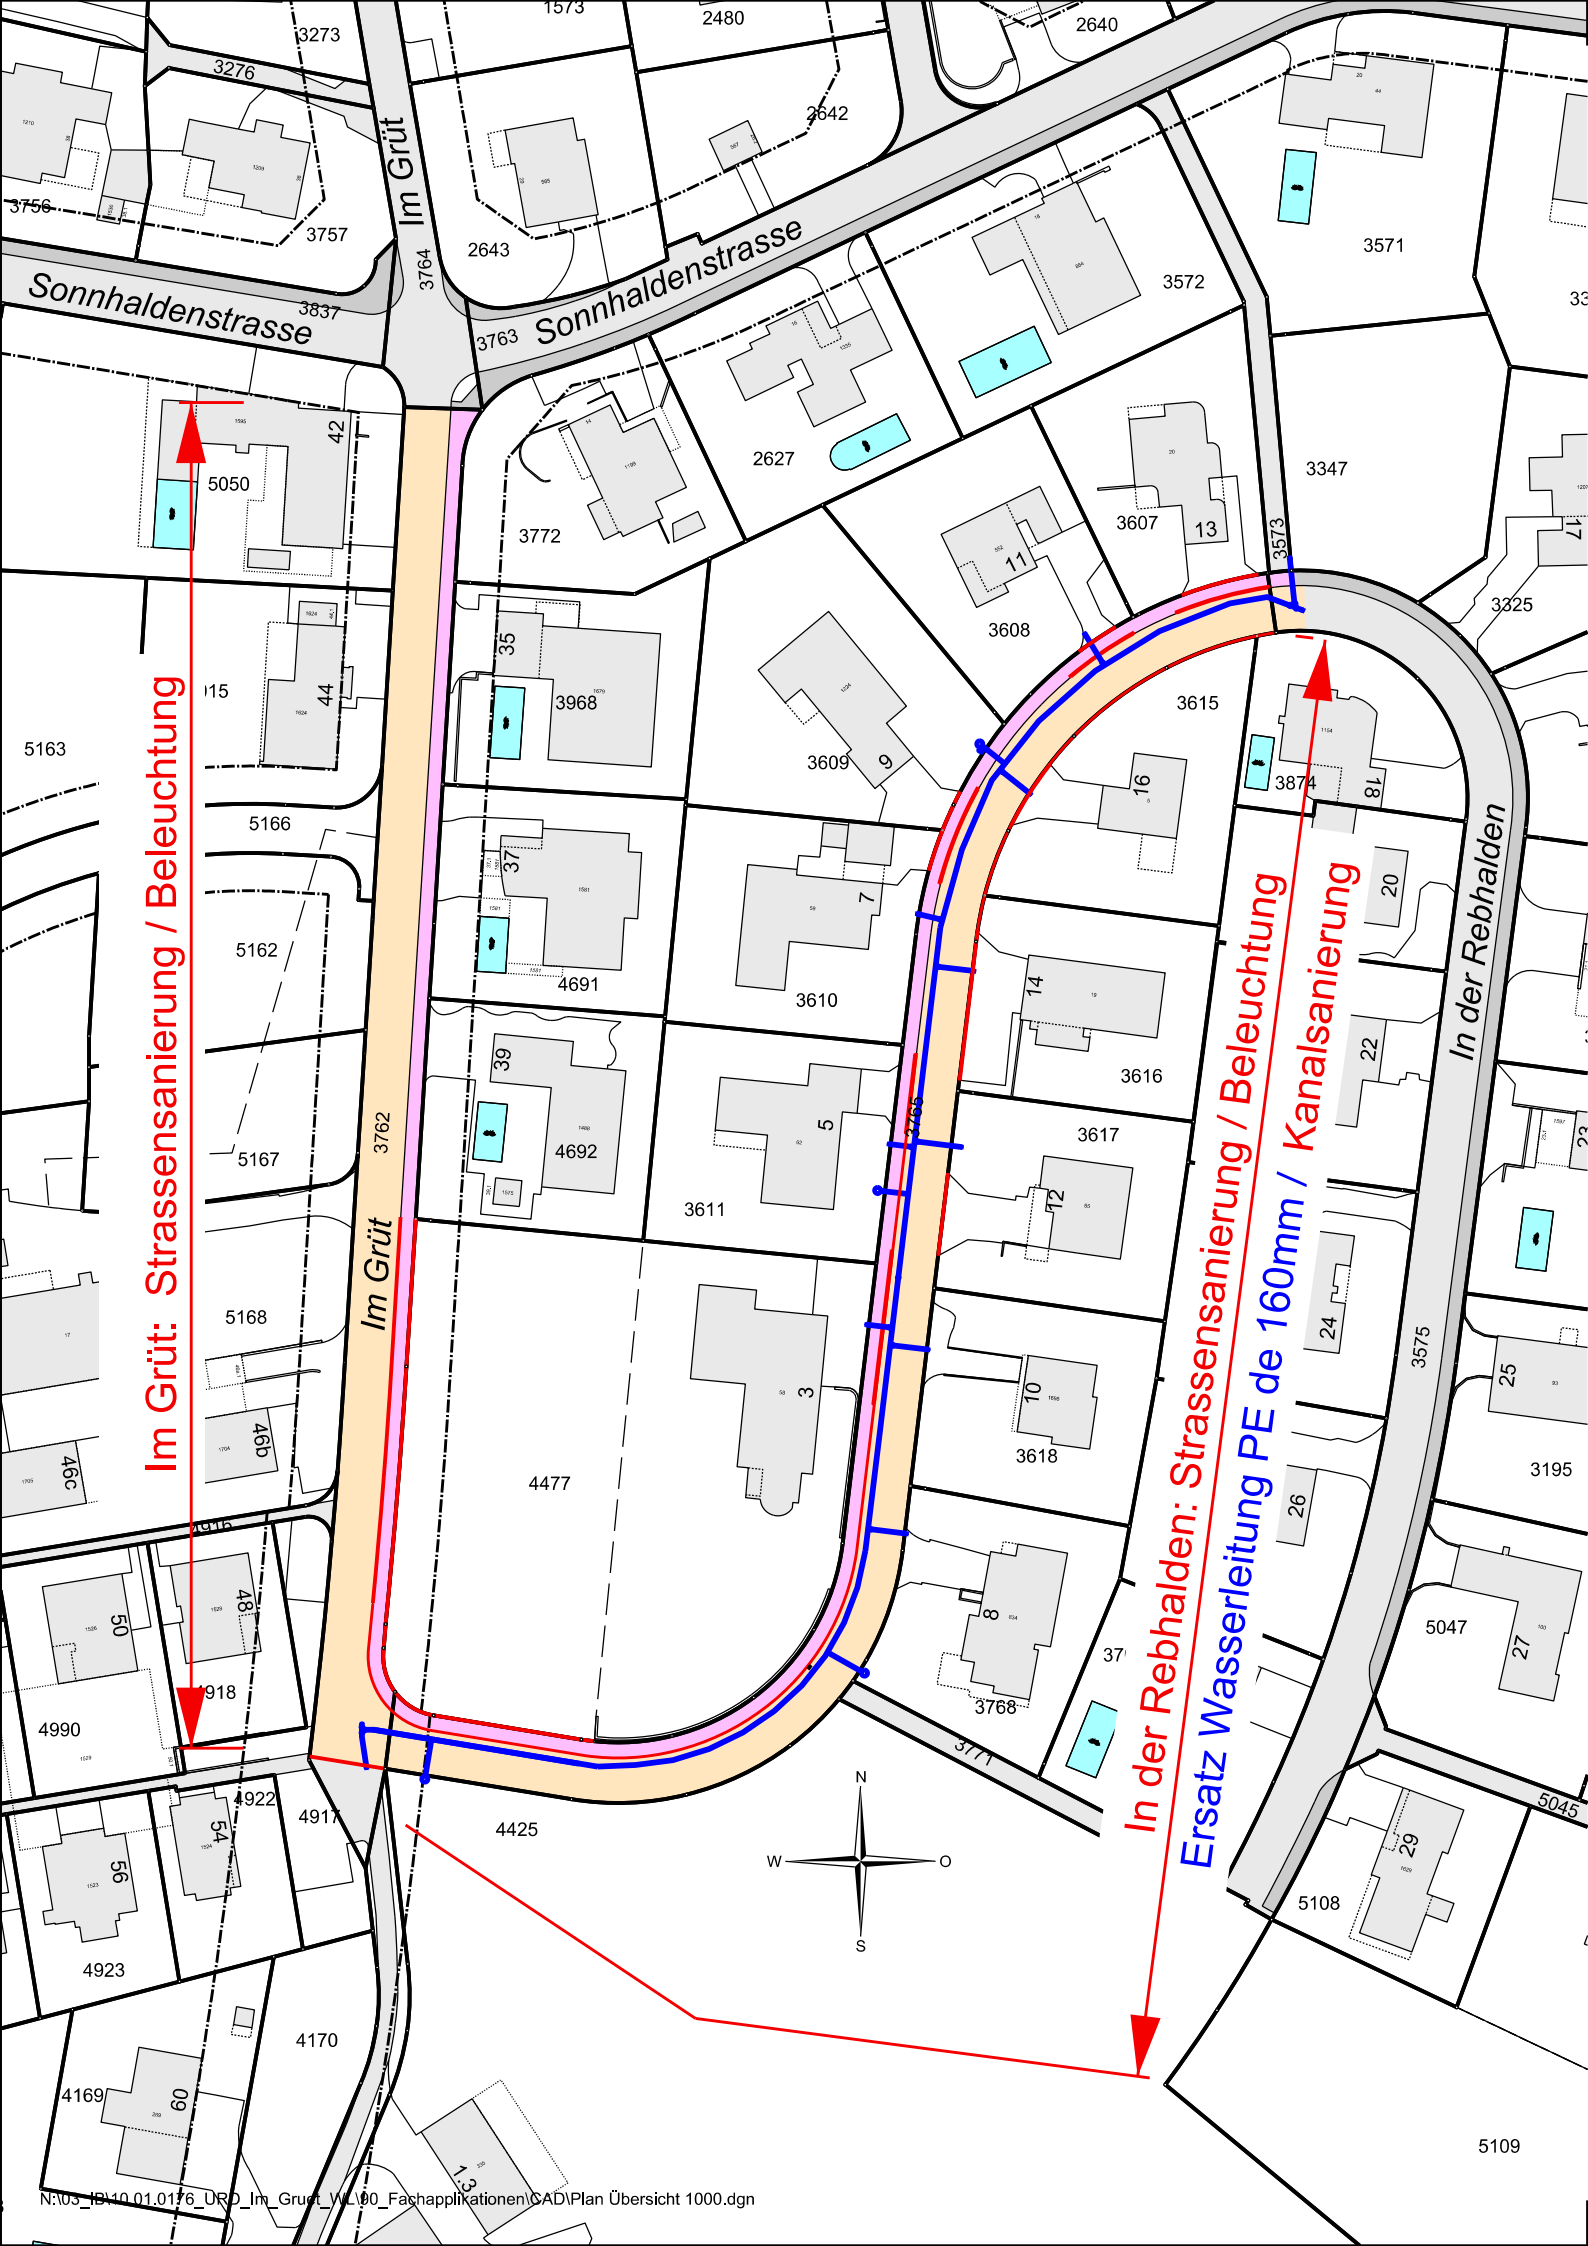

Strassensanierung / Beleuchtung

Wasserleitung

Kanalsanierung

Übersicht 1:1000

Projekt 2021

swr+

entwickeln gestalten bauen

Format:	A3	Plan-Nr:	1	swr+
Bearbeitung:	Mü	Freigabe:	KSp	8953 Dietikon, Schöneggstrasse 30
PAcc:	10.01.0176	Datum:	09.03.2021	Tel 043 500 45 00
Rev.				mail@swrplus.ch / www.swrplus.ch