




Sanierung Bahnhofstrasse

Strassenbau

Technisches Normalprofil 1:50

QP Station 292.03 m

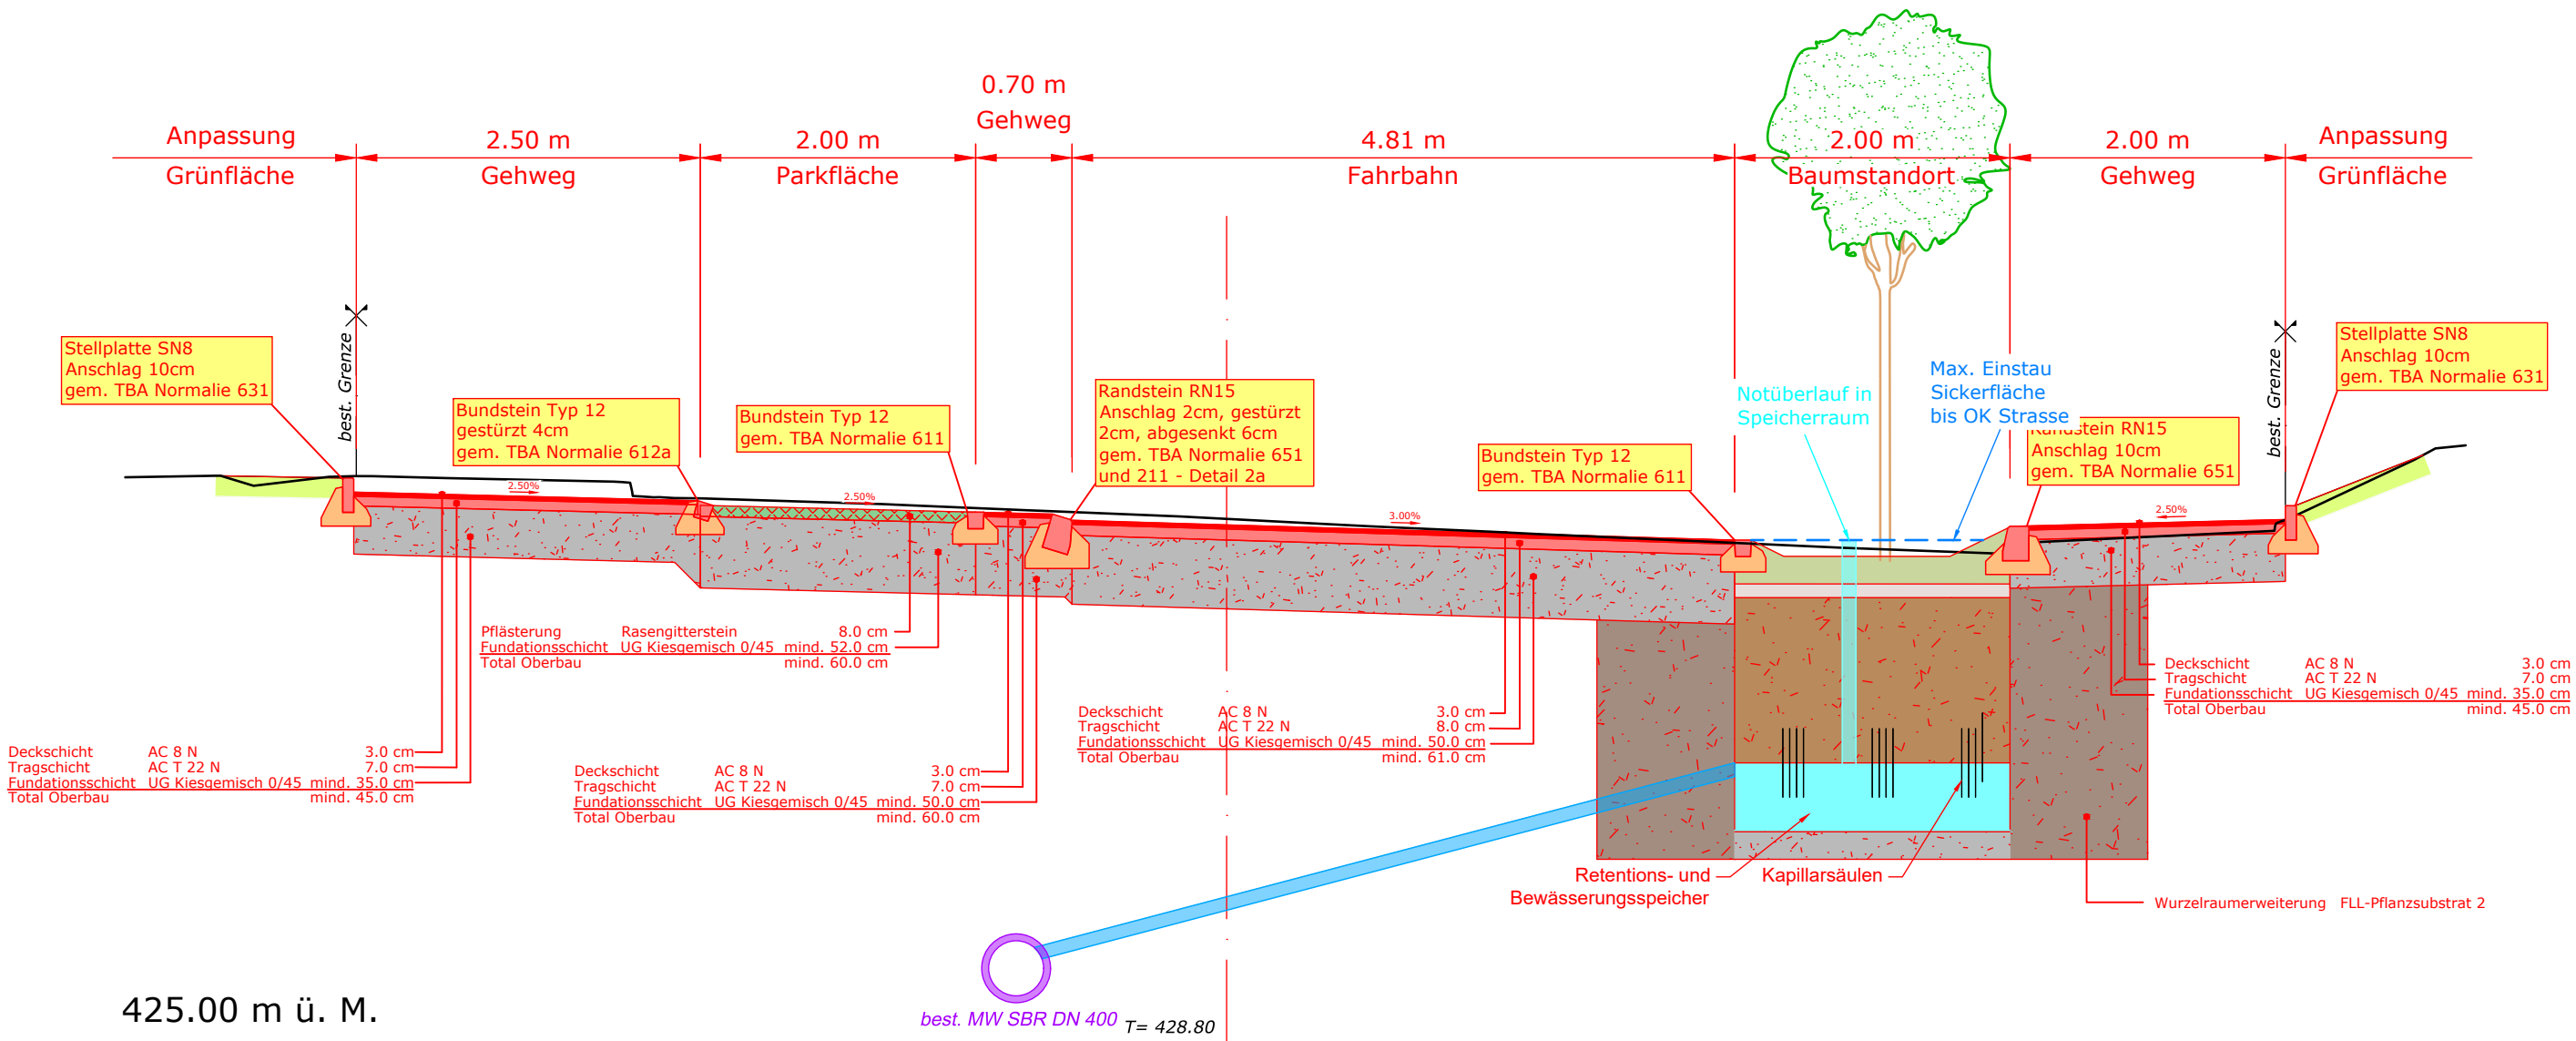

Vorstudie | **Vorprojekt** | Bauprojekt | Ausführungsprojekt | Ausgeführtes Projekt

Plan Nr. 105977-31-40

Format	29.7 x 63.0	Datei	1005977-31.dwg		
Änderung	Entwurf	gezeichnet	kontrolliert	Datum	
	jrit	beh	jrit	30.03.2026	

Exemplar für: