


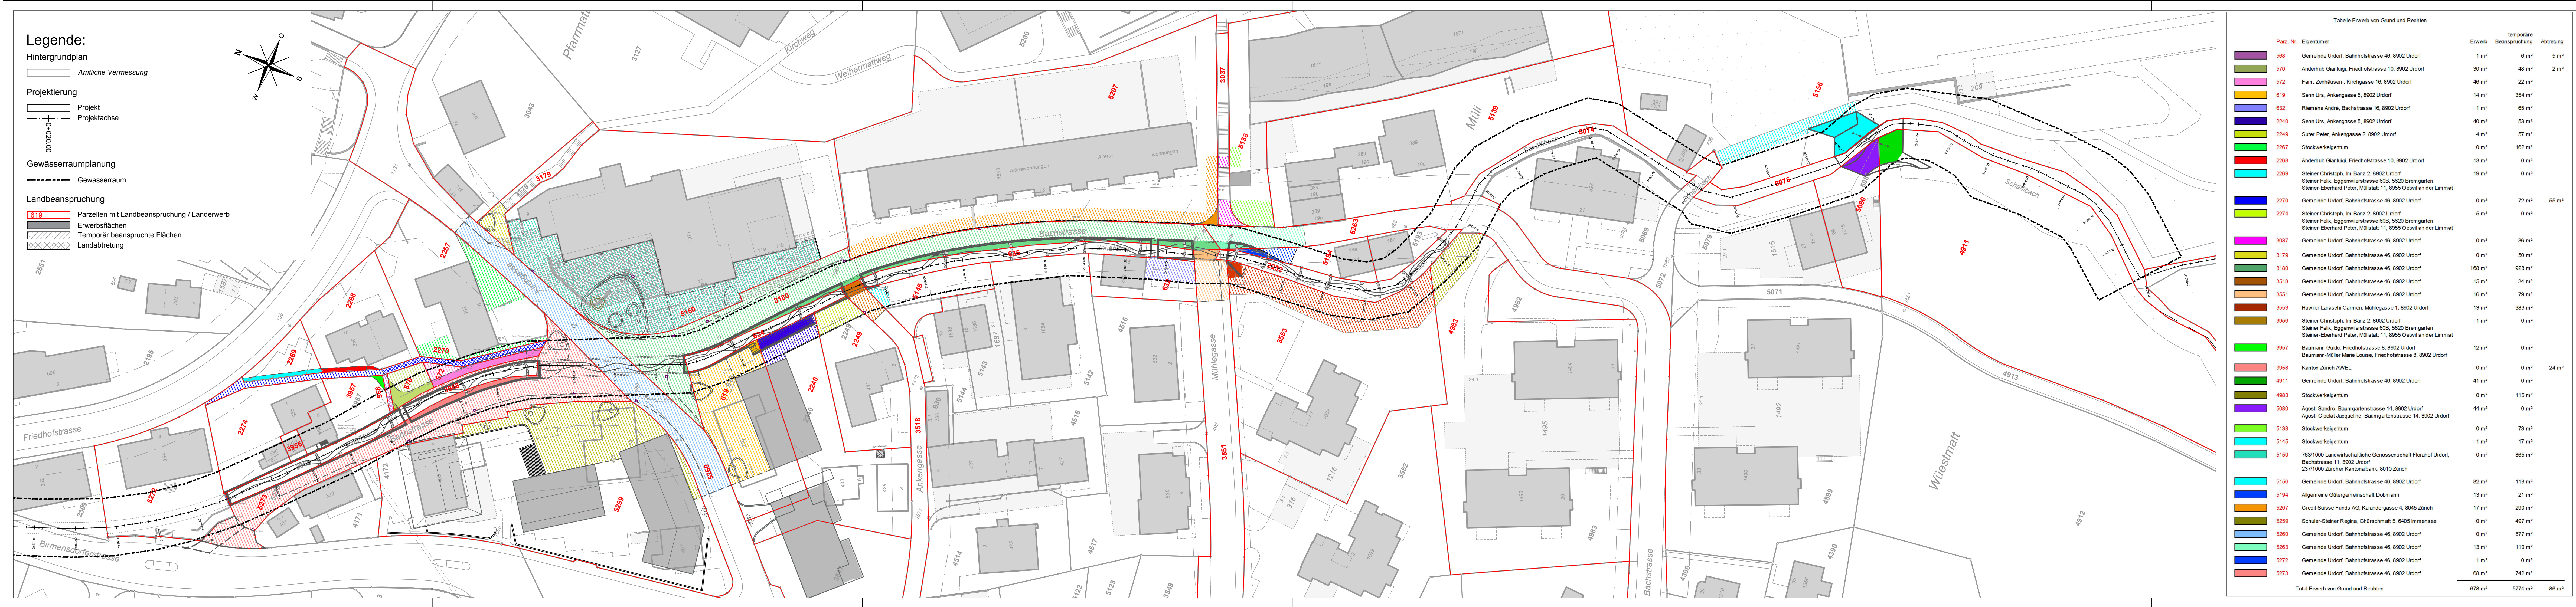


Tabelle Erwerb von Grund und Rechten			
Parz. Nr.	Eigentümer	Erwerb	temporäre Beanspruchung
568	Gemeinde Urdorf, Bahnhofstrasse 46, 8902 Urdorf	1 m ²	6 m ²
570	Anderhub Gianlugi, Friedhofstrasse 10, 8902 Urdorf	30 m ²	48 m ²
572	Fam. Zehnhäuser, Kirchgasse 16, 8902 Urdorf	46 m ²	22 m ²
619	Senn Urs, Ankengasse 5, 8902 Urdorf	14 m ²	354 m ²
632	Riemens André, Bachstrasse 16, 8902 Urdorf	1 m ²	65 m ²
2240	Senn Urs, Ankengasse 5, 8902 Urdorf	40 m ²	53 m ²
2249	Suter Peter, Ankengasse 2, 8902 Urdorf	4 m ²	57 m ²
2267	Stockwerkeigentum	0 m ²	162 m ²
2268	Anderhub Gianlugi, Friedhofstrasse 10, 8902 Urdorf	13 m ²	0 m ²
2269	Steiner Christoph, Im Bänz 2, 8902 Urdorf	19 m ²	0 m ²
2270	Gemeinde Urdorf, Bahnhofstrasse 46, 8902 Urdorf	0 m ²	72 m ²
2274	Steiner Christoph, Im Bänz 2, 8902 Urdorf	5 m ²	0 m ²
3037	Gemeinde Urdorf, Bahnhofstrasse 46, 8902 Urdorf	0 m ²	36 m ²
3179	Gemeinde Urdorf, Bahnhofstrasse 46, 8902 Urdorf	0 m ²	50 m ²
3180	Gemeinde Urdorf, Bahnhofstrasse 46, 8902 Urdorf	168 m ²	928 m ²
3518	Gemeinde Urdorf, Bahnhofstrasse 46, 8902 Urdorf	15 m ²	34 m ²
3551	Gemeinde Urdorf, Bahnhofstrasse 46, 8902 Urdorf	16 m ²	79 m ²
3553	Huwiler Laraschi Carmen, Mühlegasse 1, 8902 Urdorf	13 m ²	383 m ²
3556	Steiner Christoph, Im Bänz 2, 8902 Urdorf	1 m ²	0 m ²
3557	Baumann Guido, Friedhofstrasse 8, 8902 Urdorf	12 m ²	0 m ²
3558	Kanton Zürich AWEL	0 m ²	0 m ²
4911	Gemeinde Urdorf, Bahnhofstrasse 46, 8902 Urdorf	41 m ²	0 m ²
4983	Stockwerkeigentum	0 m ²	115 m ²
5080	Agosti Sandro, Baumgartenstrasse 14, 8902 Urdorf	44 m ²	0 m ²
5138	Stockwerkeigentum	0 m ²	73 m ²
5145	Stockwerkeigentum	1 m ²	17 m ²
5150	763/1000 Landwirtschaftliche Genossenschaft Florahof Urdorf, Bachstrasse 11, 8902 Urdorf	0 m ²	865 m ²
5156	Gemeinde Urdorf, Bahnhofstrasse 46, 8902 Urdorf	82 m ²	118 m ²
5194	Allgemeine Gütergemeinschaft Dobmann	13 m ²	21 m ²
5207	Credit Suisse Funds AG, Kalandergasse 4, 8045 Zürich	17 m ²	290 m ²
5259	Schuler-Steiner Regina, Ghürschmatt 5, 8405 Immensee	0 m ²	497 m ²
5280	Gemeinde Urdorf, Bahnhofstrasse 46, 8902 Urdorf	0 m ²	577 m ²
5283	Gemeinde Urdorf, Bahnhofstrasse 46, 8902 Urdorf	13 m ²	110 m ²
5272	Gemeinde Urdorf, Bahnhofstrasse 46, 8902 Urdorf	1 m ²	0 m ²
5273	Gemeinde Urdorf, Bahnhofstrasse 46, 8902 Urdorf	68 m ²	742 m ²
Total Erwerb von Grund und Rechten		678 m ²	5774 m ²

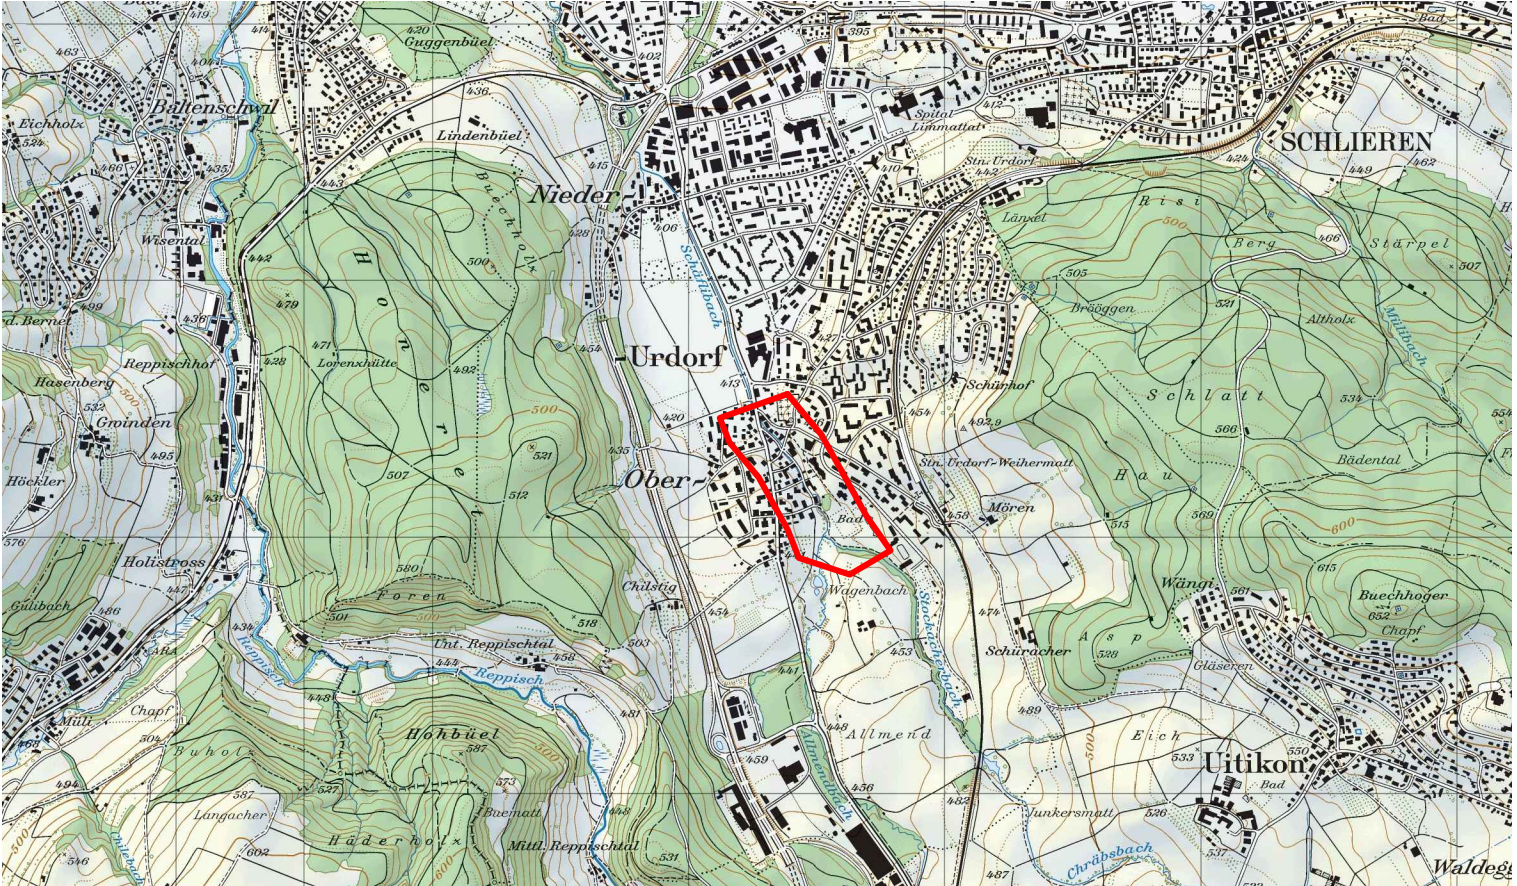

Rev.	Index	Beschreibung
a)	-	-

HOLINGER
the art of engineering
HOLINGER AG
Im Hölzli 26, CH-8405 Winterthur
Telefon +41 (0)52 267 09 00
winterthur@holinger.com, www.holinger.com
Zertifiziert ISO 9001

GOLDRAND GMBH
Landschaftsarchitektur & Szenografie
Eichstrasse 29, CH-8045 Zürich
Telefon +41 (0)43 333 09 20
info@goldrand.ch, www.goldrand.ch

Gemeinde Urdorf

**Hochwasserschutz
Schäflibach, Urdorf
Landerwerbs- und
Beanspruchungsplan**

Massstab 1:500

Auflageprojekt

Datum	Gez.	Kontr.	Visum
20.01.2020	MAN	REN	
a)			
b)			
c)			
d)			
e)			
f)			
Format	297 x 1470		
Archiv			
Nummer	W2407.33.004		