


© COPYRIGHT
Das Urheberrecht an dieser Zeichnung und allen Beilagen, die dem Empfänger persönlich anvertraut sind, verbleiben jederzeit bei der HOLINGER AG. Ohne unsere schriftliche Genehmigung darf diese nicht kopiert oder vervielfältigt, auch niemals dritten Personen mitgeteilt oder zugänglich gemacht werden.

Längenprofil 1:500/50

km 2+270.00 bis km 2+820.00

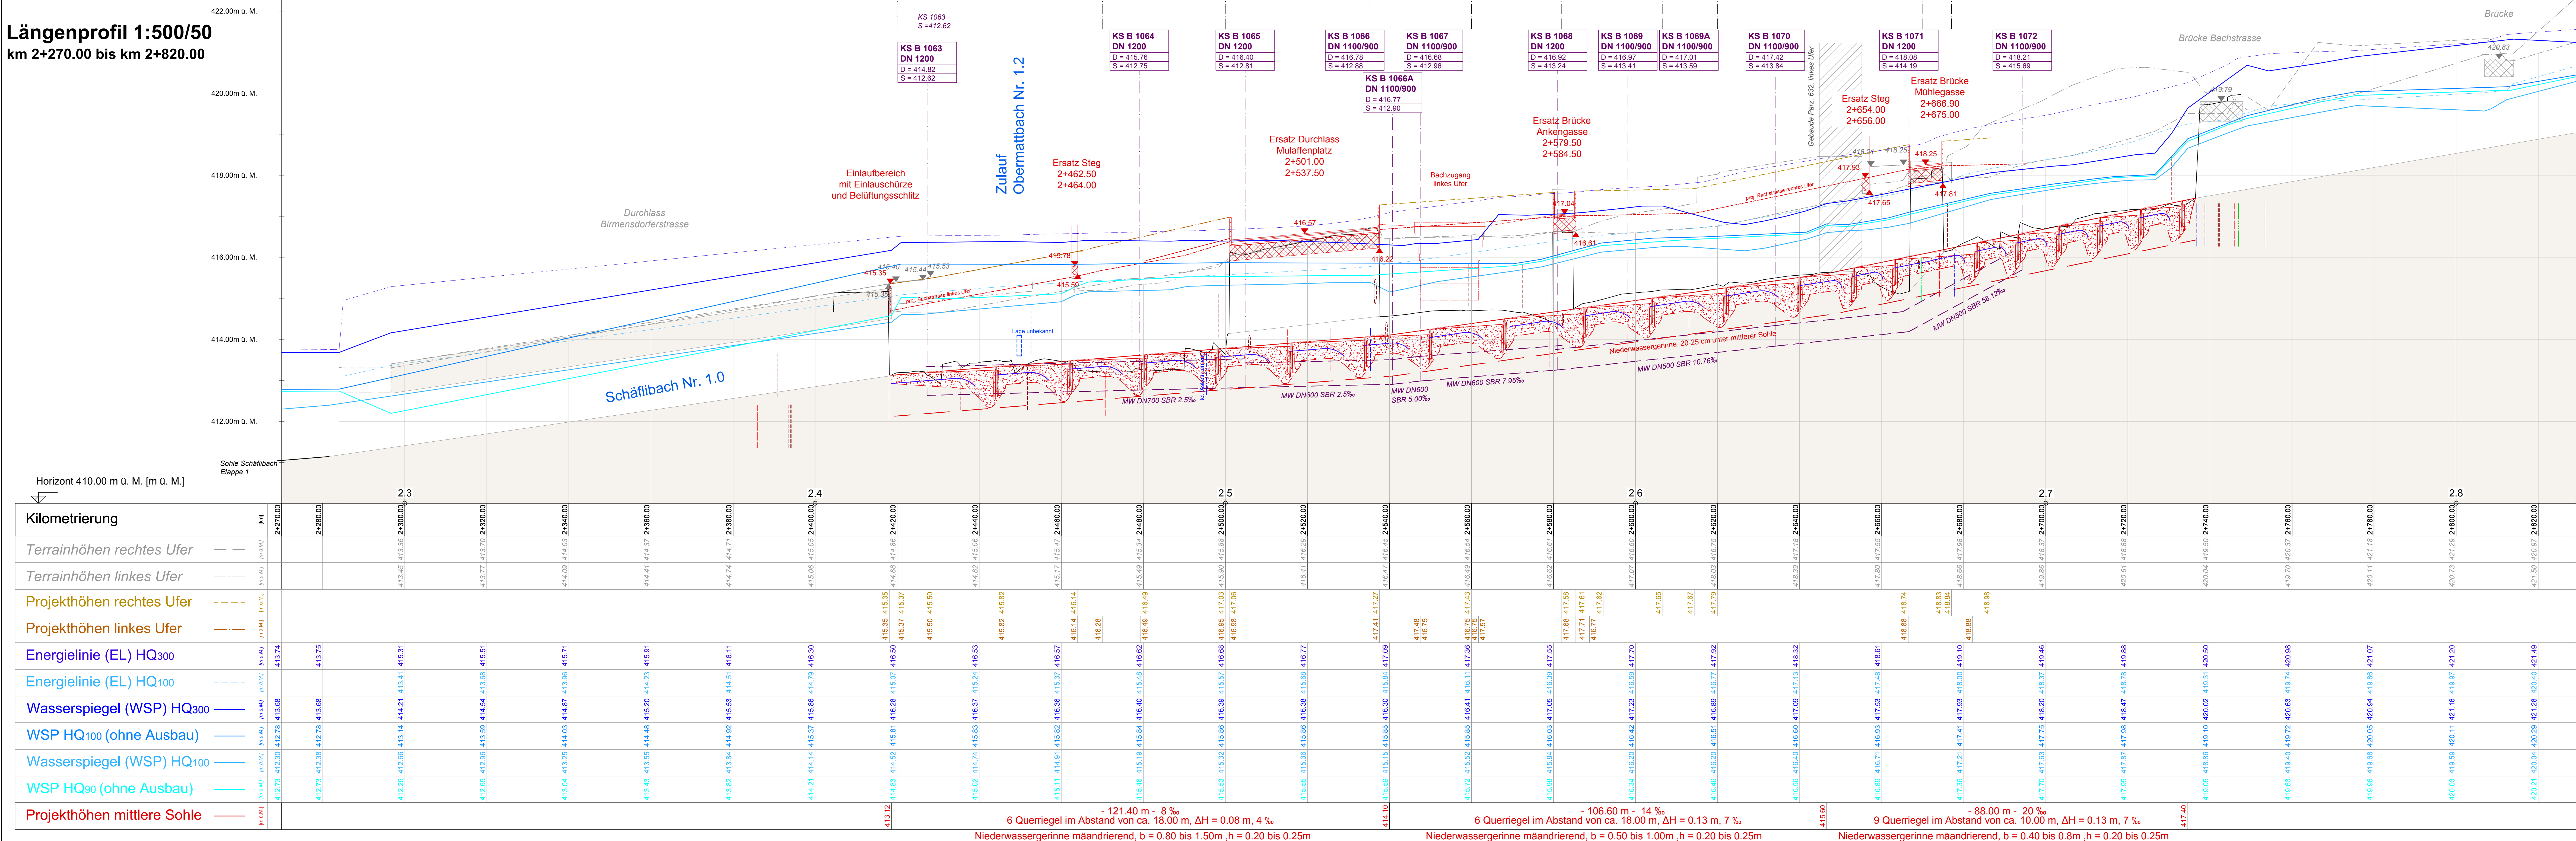

Legende:

Bestand (Höhendaten (DTM 2014 / Geländeaufnahmen))

Projektiertung

- Projekt
- Neubau Mischwasserleitung
- Kolk
- Aushub
- UK Stützmauerfundament


Wasserspiegellagen:

- 32.0 m³/s = HQ300
- 17.0 m³/s = HQ100 (ohne Ausbau)
- 16.0 m³/s = HQ90 (ohne Ausbau)
- 13.7 m³/s = HQ100

bestehende Werkleitungen

- Abwasser/ Meteorwasser
- Bachwasser
- Elektrizität
- Fernwärme
- Gas
- Kommunikation Cablecom
- Kommunikation Swisscom
- Wasser

Für die Richtigkeit und Vollständigkeit der eingetragenen Leitungen oder unterirdischen Anlagen wird keine Gewähr geleistet. Die genaue Lage der eingetragenen Werkleitungen ist vor Beginn der Bauarbeiten durch den Unternehmer bei den Werken zu erheben.

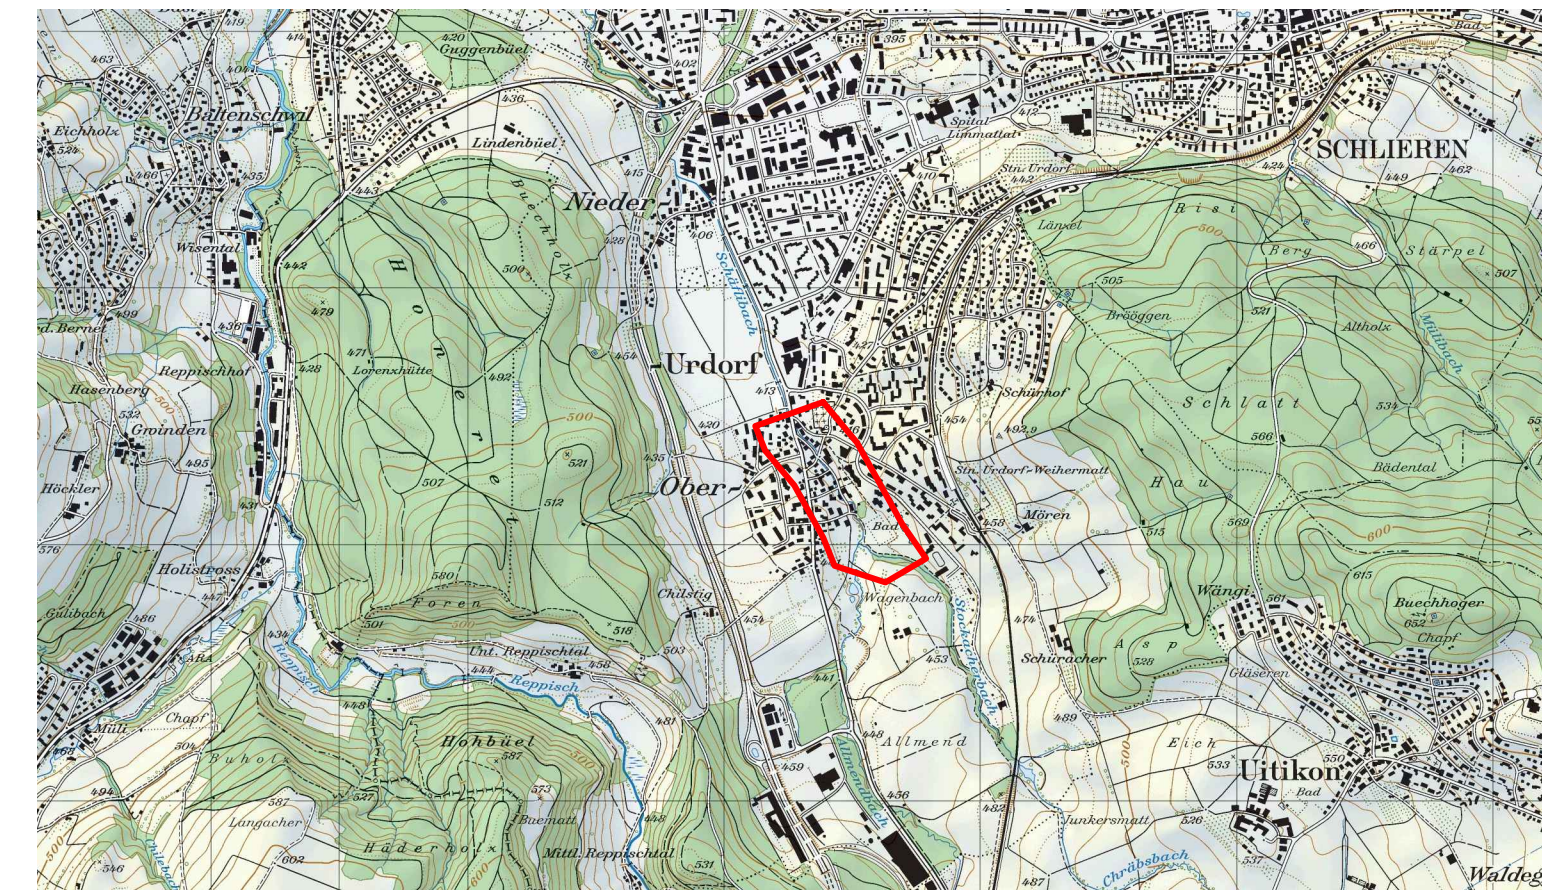

Rev	Index	Beschreibung
a)	-	

HOLINGER
The art of engineering

HOLINGER AG
Im Holderli 26, CH-8405 Winterthur
Telefon +41 (0)52 267 09 00
winterthur@holinger.com, www.holinger.com

Zertifiziert ISO 9001

GOLDRAND GMBH
Landschaftsarchitektur & Szenografie
Eichstrasse 29, CH-8045 Zürich
Telefon +41 (0)43 333 09 20
info@goldrand.ch, www.goldrand.ch

Gemeinde Urdorf

**Hochwasserschutz
Schäflibach, Urdorf**

**Längenprofil Bachstrasse
km 2+418.60 bis 2+734.60**

Massstab 1:500/50

Auflageprojekt

Datum	Gez.	Kont.	Visum
20.01.2020	MAN	REN	
a)			
b)			
c)			
d)			
e)			
f)			
Format	450 x 1'470		
Archiv			
Nummer	W2407.33.101		