Limeco
Reservatstrasse 5
8953 Dietikon

Erstellungsdatum: 28.10.2024

Ersteller: Urech

TP13a Urdorf
Bauetappen

1:1000

Der vorliegende Plan stellt einen Auszug aus einem Geoinformationssystem dar. Es gibt keine Garantie für Vollständigkeit, Richtigkeit und Aktualität der dargestellten Geodaten. Alle Rechte an diesem Plan verbleiben bei der Gemeinde/Stadt. Die Vervielfältigung ist nur für den internen Gebrauch gestattet.

© Limeco

Limeco
Reservatstrasse 5
8953 Dietikon

Erstellungsdatum: 28.10.2024

Ersteller: Urech

TP13a Urdorf
Bauetappen

1:1000

Der vorliegende Plan stellt einen Auszug aus einem Geoinformationssystem dar. Es gibt keine Garantie für Vollständigkeit, Richtigkeit und Aktualität der dargestellten Geodaten. Alle Rechte an diesem Plan verbleiben bei der Gemeinde/Stadt. Die Vervielfältigung ist nur für den internen Gebrauch gestattet.
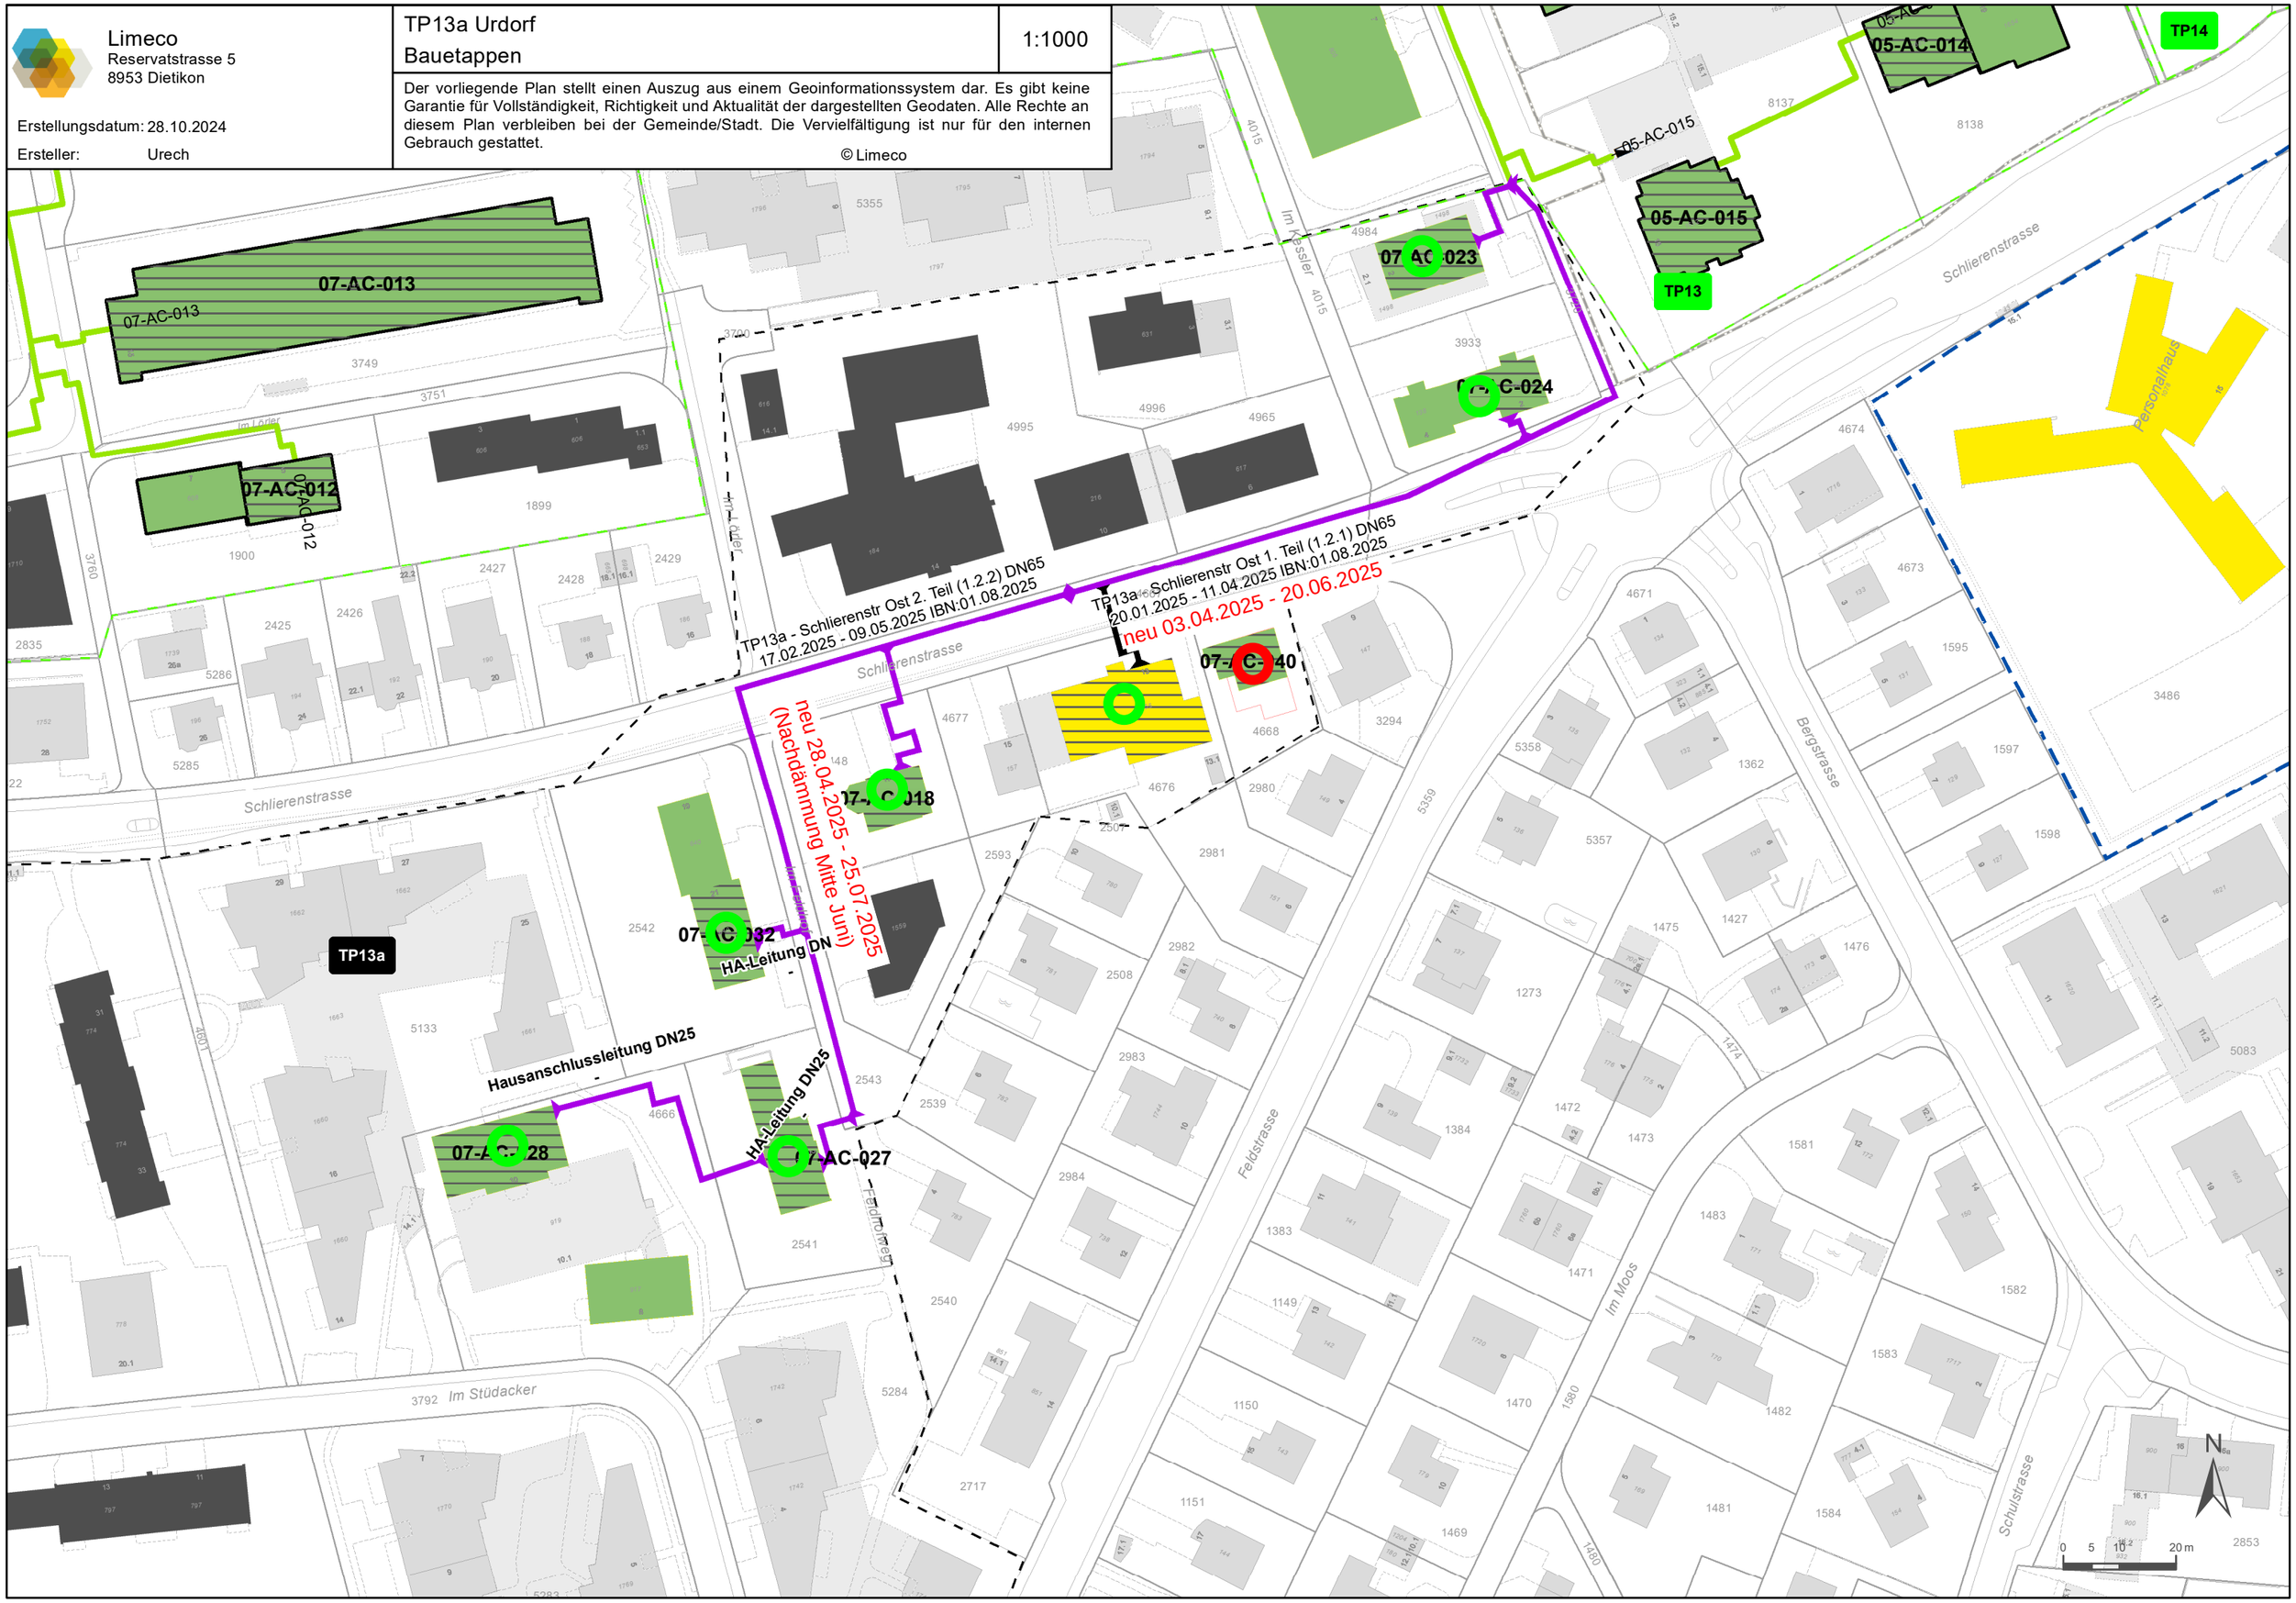
© Limeco