


# IN DER FADMATT


Richtprojekt Architektur Flächen

Urdorf, ZH

**Stand: 9.01.2026**

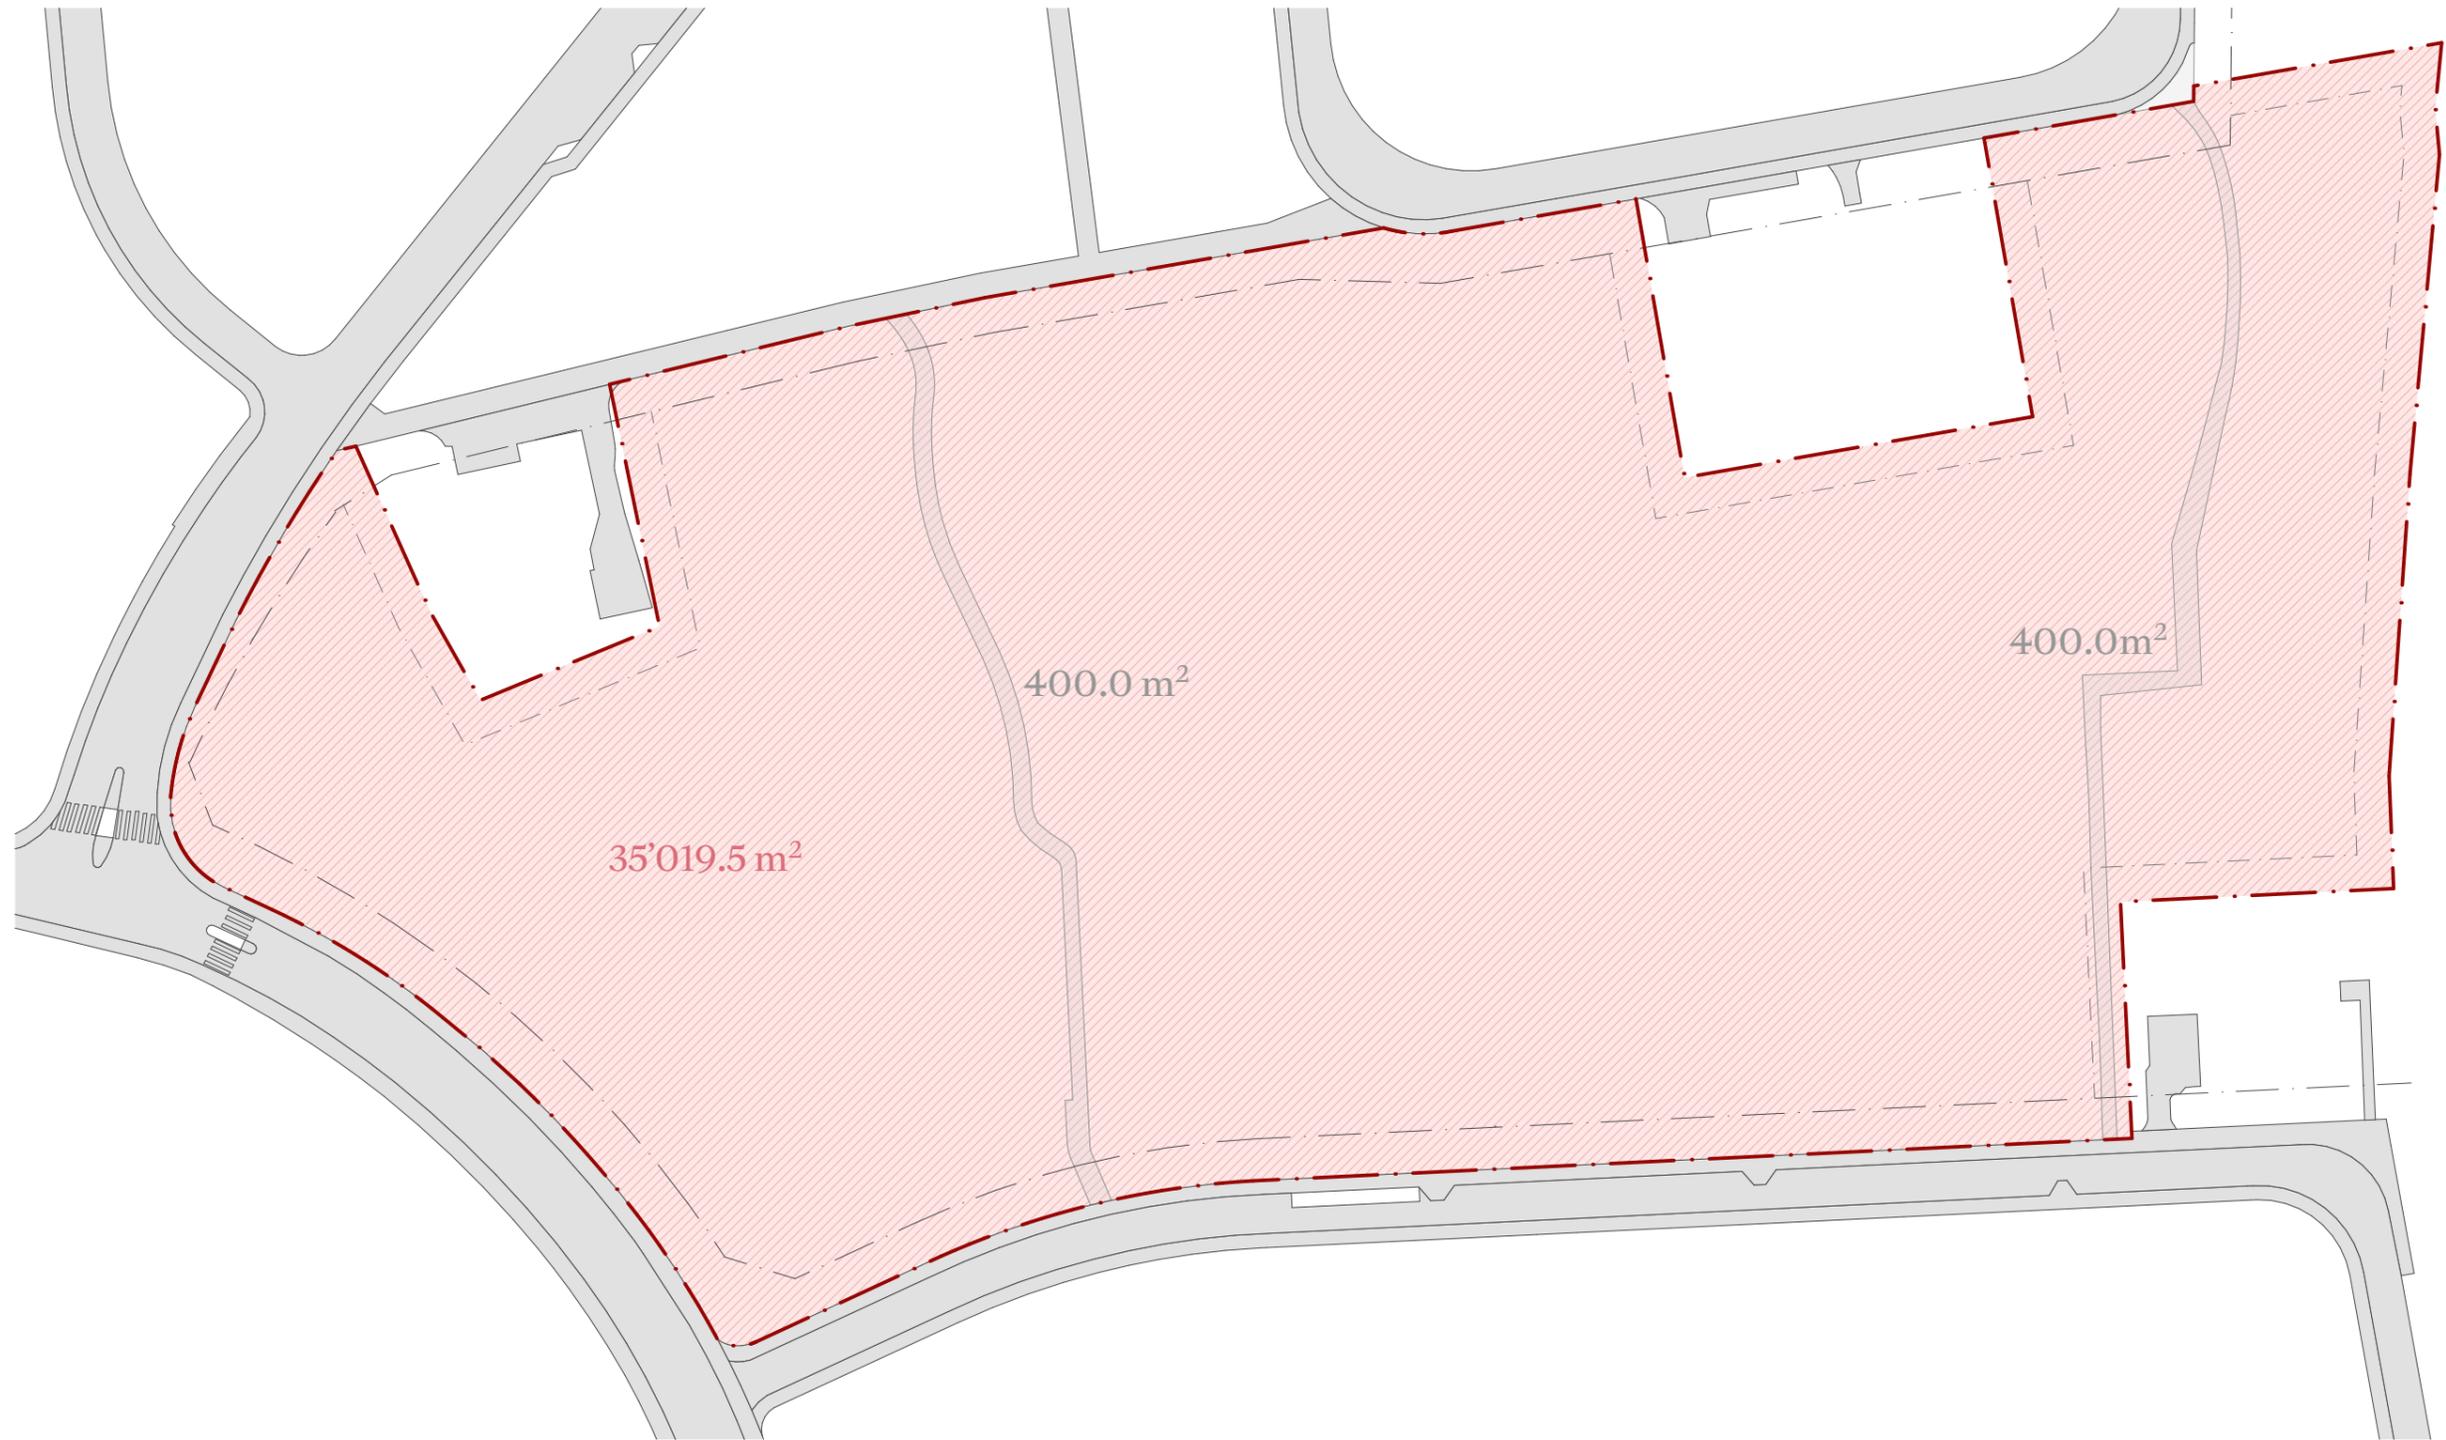

Grundstücksfläche

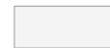

öffentliche Wege (nicht anrechenbare Grundstücksfläche)

## anr. Grundstücksfläche

Richtprojekt Arch.

Objekt

1282 | Fadmatt

Plan

Anrechenbare Grundstücksfläche

Details

Format: A3 | Massstab: 1:1000 | Datum: 08.12.2025

Bauherr/In

Swiss Life AG | General-Guisan-Quai 40 | 8022 Zürich


Gesamtleister

Halter AG | Zürcherstrasse 39 | 8952 Schlieren

**HILDEBRAND** | ITER




UG

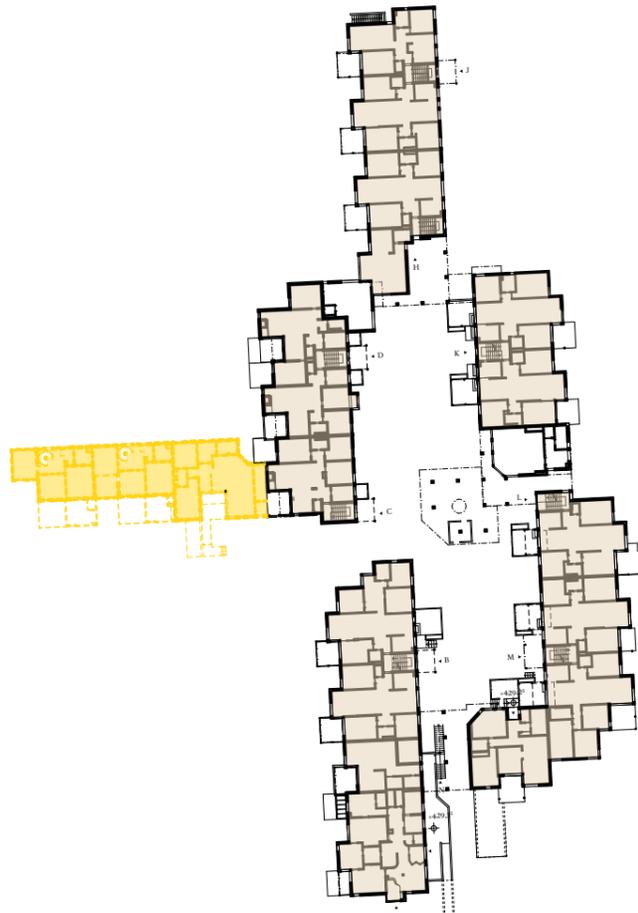

EG



1.OG

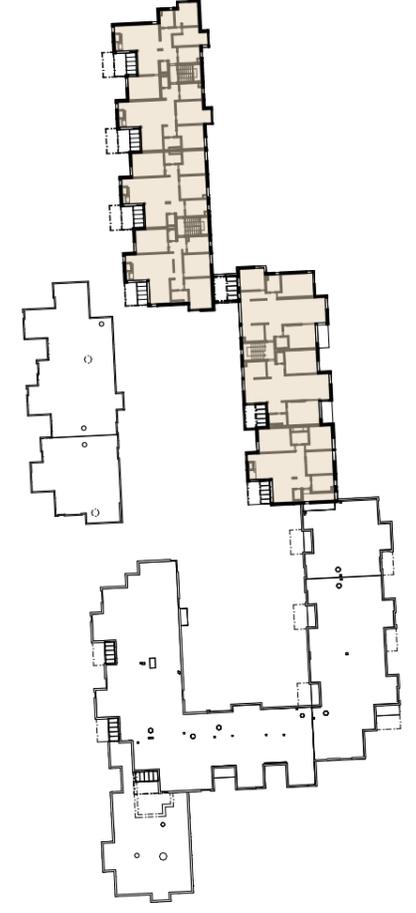

2.OG

**Bestand abgebrochen**

**Total GF 645 m<sup>2</sup>**

**Bestand**

**Total aGF 16'784 m<sup>2</sup>**



**ETI Bestand aGF**

Richtprojekt Arch.


Objekt 1282 | Fadmatt

Plan UEB\_aGF\_ETI


Details Format: A3 | Masstab: 1:1000 | Datum: 07.12.2025

Bauherr/In Swiss Life AG | General-Guisan-Quai 40 | 8022 Zürich


Gesamtleister Halter AG | Zürcherstrasse 39 | 8952 Schlieren

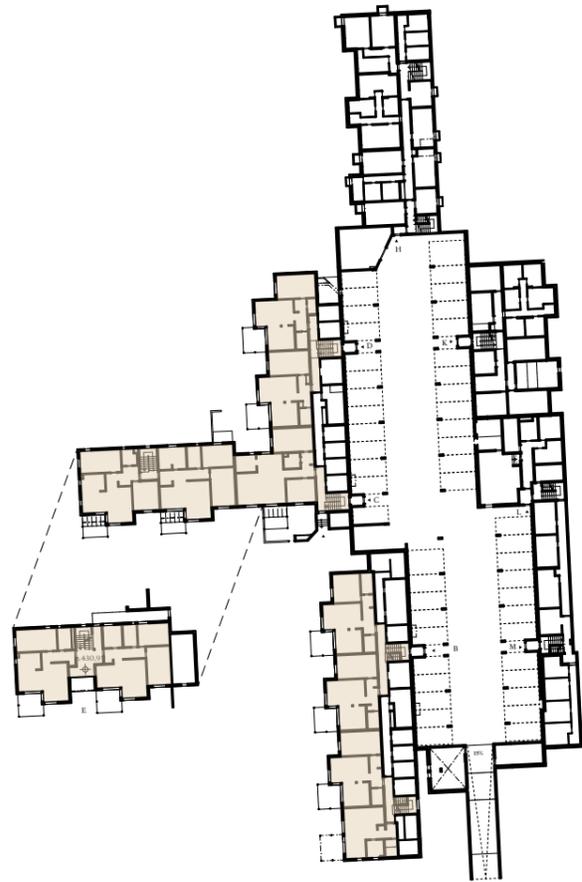


UG

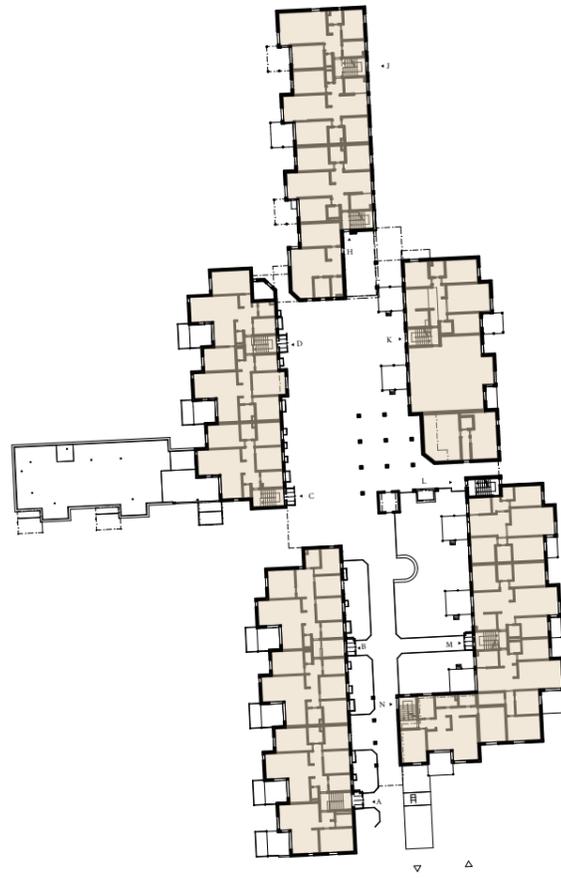

EG

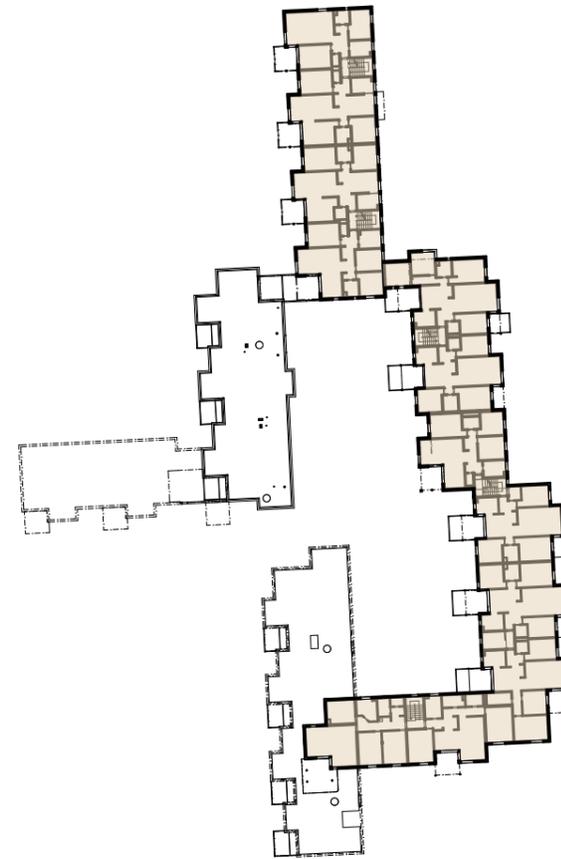

1.OG

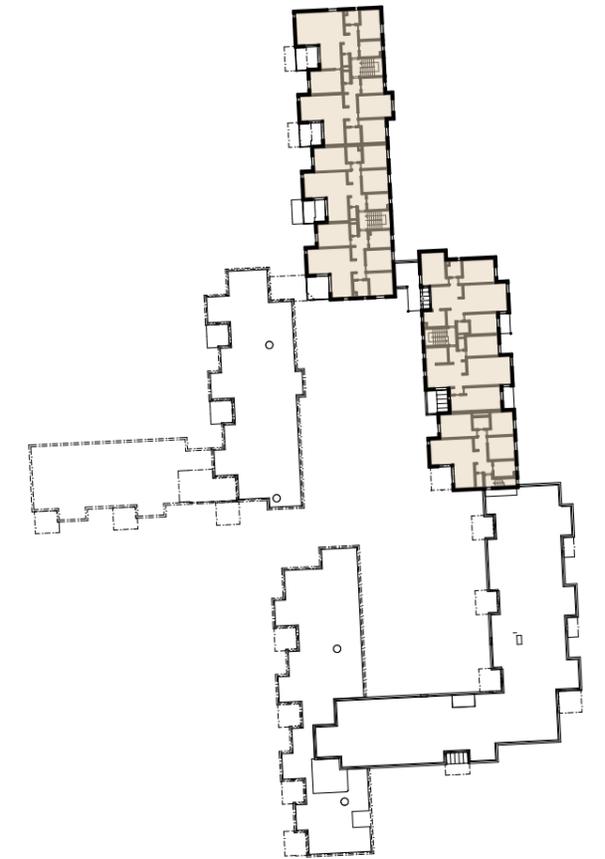

2.OG

Bestand

Total aGF

16'784 m<sup>2</sup>



### ETII Bestand aGF

Richtprojekt Arch.

Objekt 1282 | Fadmatt

Plan UEB\_aGF\_ETII

Details Format: A3 | Masstab: 1:1000 | Datum: 07.12.2025


Bauherr/In Swiss Life AG | General-Guisan-Quai 40 | 8022 Zürich

Gesamtleister Halter AG | Zürcherstrasse 39 | 8952 Schlieren


HILDEBRAND | ITER




EG

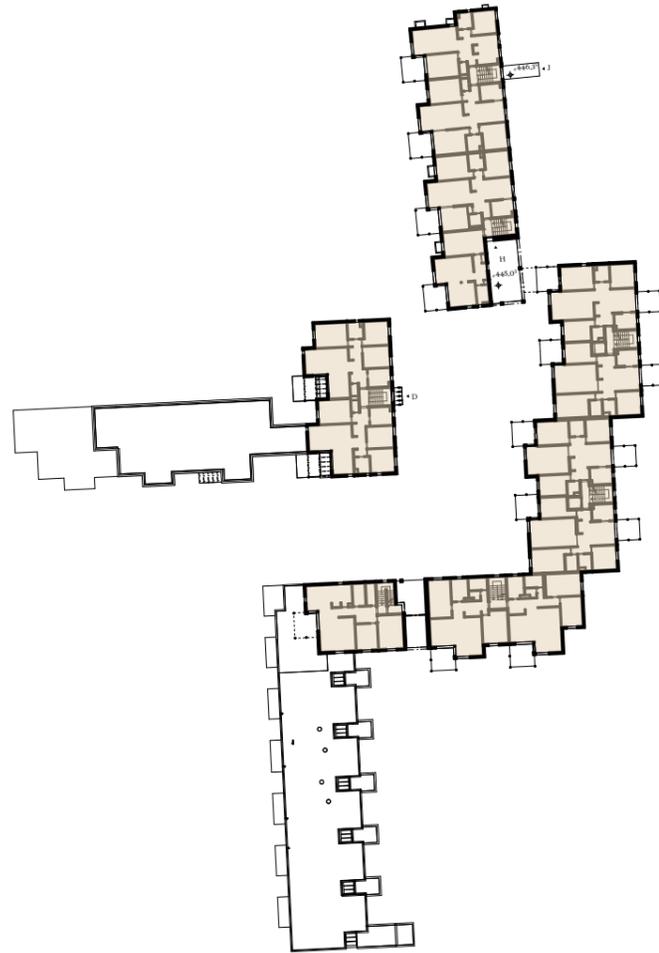


1.OG

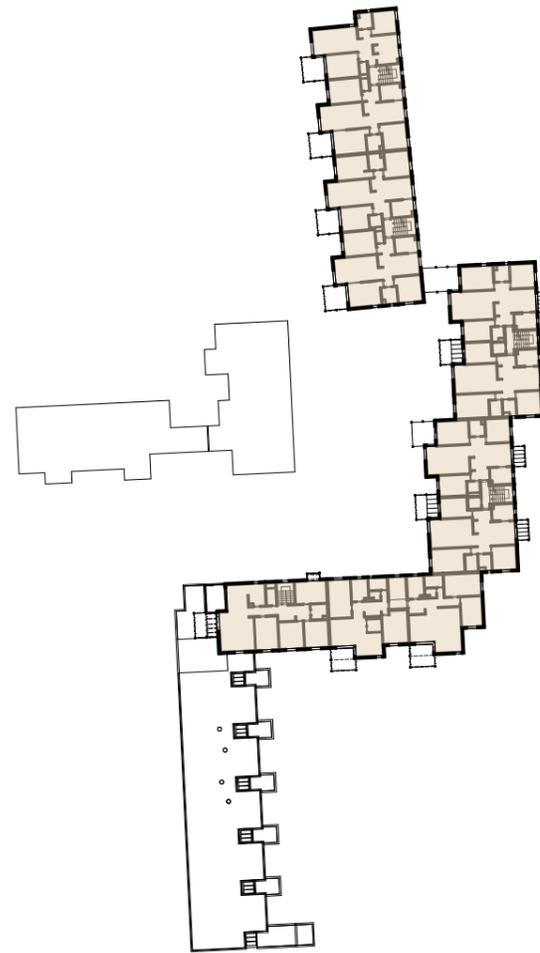

2.OG

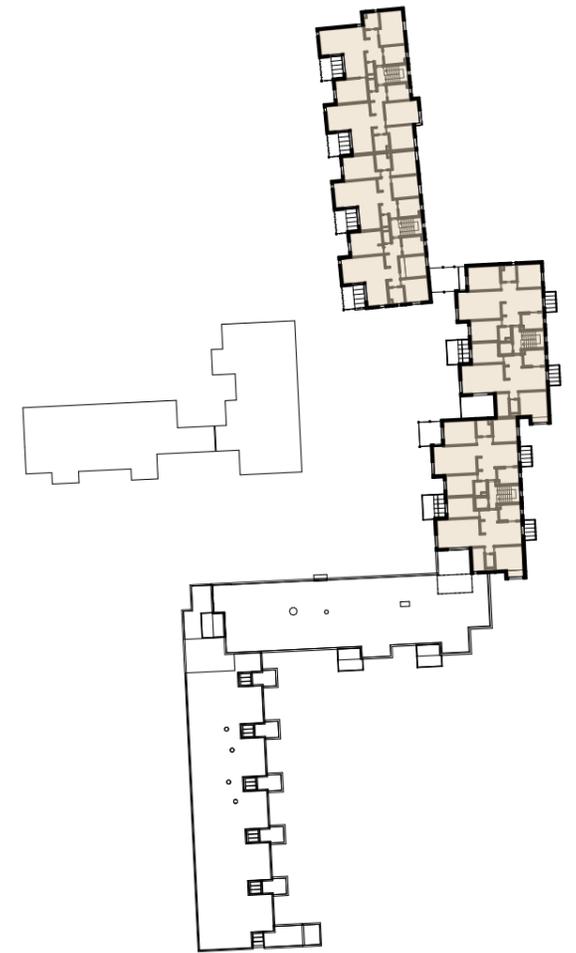

3.OG

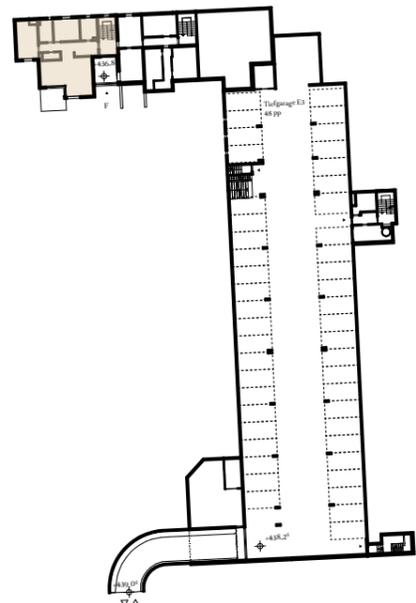

UG2



UG1

**Bestand**

**Total aGF**

**16'784 m<sup>2</sup>**



**ETIII Bestand aGF**

Richtprojekt Arch.

**Objekt**

1282 | **Fad matt**

**Plan**

**UEB\_aGF\_ETIII**

**Details**

**Format:** A3 | **Massstab:** 1:1000 | **Datum:** 08.12.2025

**Bauherr/In**

Swiss Life AG | General-Guisan-Quai 40 | 8022 Zürich

**Gesamtleister**

Halter AG | Zürcherstrasse 39 | 8952 Schlieren



Geschossfläche	2.895,1
	<b>2.895,1 m<sup>2</sup></b>
Volumen unter Terrain	<b>9.214,2<sup>5</sup> m<sup>3</sup></b>



## TG -2.UG

Richtprojekt Arch.

<b>Objekt</b>	1282   <b>Fadmatt</b>
<b>Plan</b>	<b>UEB_GF_T_-2UG</b>
<b>Details</b>	<b>Format: A3   Masstab: 1:1000   Datum: 07.12.2025</b>
<b>Bauherr/In</b>	Swiss Life AG   General-Guisan-Quai 40   8022 Zürich
<b>Gesamtleister</b>	Halter AG   Zürcherstrasse 39   8952 Schlieren



Geschossfläche	2.207,8
	<b>2.207,8 m<sup>2</sup></b>
Volumen unter Terrain	<b>5.957,8<sup>5</sup> m<sup>3</sup></b>



## TG -1.UG

Richtprojekt Arch.

**Objekt** 1282 | **Fadmatt**

**Plan** **UEB\_GF\_T\_-1UG**

**Details** **Format: A3 | Masstab: 1:1000 | Datum: 07.12.2025**

**Bauherr/In** Swiss Life AG | General-Guisan-Quai 40 | 8022 Zürich

**Gesamtleister** Halter AG | Zürcherstrasse 39 | 8952 Schlieren

**HILDEBRAND** | ITER

<b>+1</b>	
Geschossfläche	27,2 <sup>5</sup>
	<b>27,2<sup>5</sup> m<sup>2</sup></b>
Volumen über Terrain	<b>73,5<sup>5</sup> m<sup>3</sup></b>



<b>ET2</b>	
Geschossfläche	626,8
	<b>626,8 m<sup>2</sup></b>
Volumen unter Terrain	<b>1.903,6 m<sup>3</sup></b>

<b>ET3</b>	
Geschossfläche	225,0 <sup>5</sup>
	<b>225,0<sup>5</sup> m<sup>2</sup></b>
Volumen unter Terrain	<b>785,2<sup>5</sup> m<sup>3</sup></b>



## TG 0.UG

Richtprojekt Arch.

**Objekt** 1282 | **Fadmatt**


**Plan** **UEB\_GF\_T\_OUG**

**Details** **Format: A3 | Masstab: 1:1000 | Datum: 07.12.2025**

**Bauherr/In** Swiss Life AG | General-Guisan-Quai 40 | 8022 Zürich


**Gesamtleister** Halter AG | Zürcherstrasse 39 | 8952 Schlieren

**HILDEBRAND** | ITER

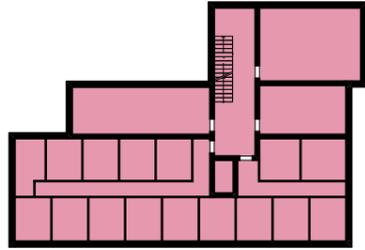


**UG**

Geschossfläche	331
	<b>331 m<sup>2</sup></b>

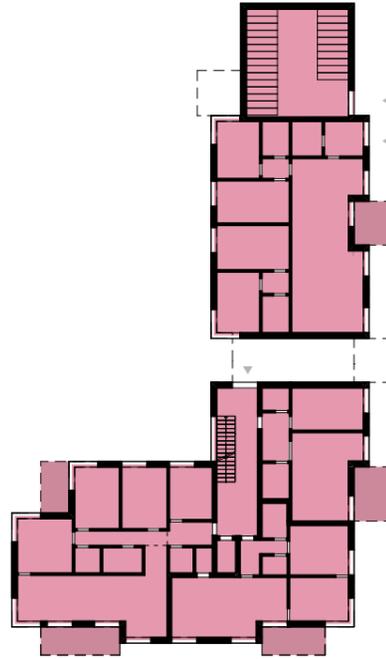


**E0**

Aussen-Geschossfläche	44 <sup>5</sup>
Geschossfläche	579 <sup>5</sup>
	<b>624 m<sup>2</sup></b>
aGF	460 m <sup>2</sup>
Volumen unter Terrain	<b>1'294.9 m<sup>3</sup></b>

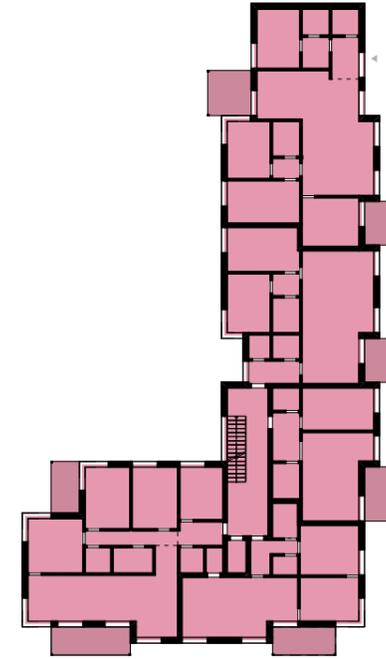


**O1**

Aussen-Geschossfläche	62 <sup>5</sup>
Geschossfläche	606
	<b>668<sup>5</sup> m<sup>2</sup></b>
aGF	548 m <sup>2</sup>

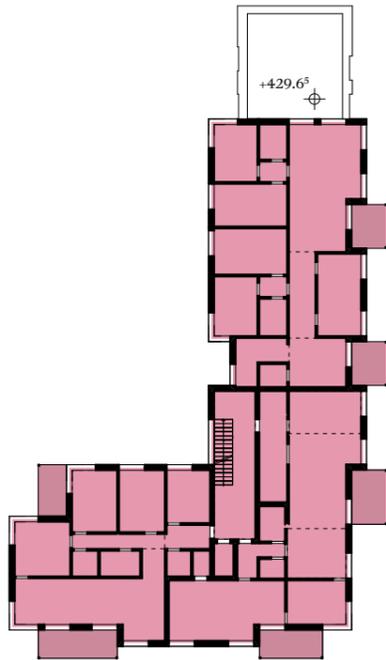

**O2**

Aussen-Geschossfläche	53
Geschossfläche	542 <sup>5</sup>
	<b>595<sup>5</sup> m<sup>2</sup></b>
aGF	490 m <sup>2</sup>

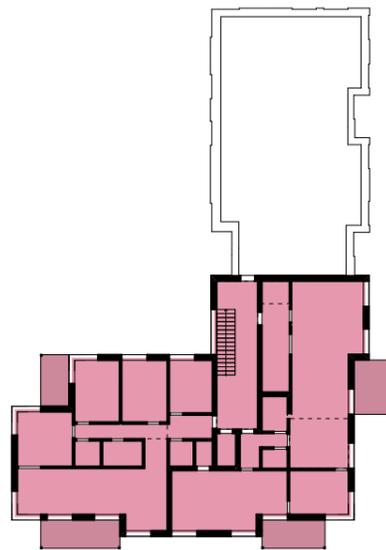

**O3**

Aussen-Geschossfläche	37
Geschossfläche	343
	<b>380 m<sup>2</sup></b>
aGF	309 m <sup>2</sup>
Volumen über Terrain	<b>5'812.5<sup>5</sup> m<sup>3</sup></b>


**B1**

Total aGF	<b>1'807 m<sup>2</sup></b>
Total GF	<b>2'402 m<sup>2</sup></b>
Total Volumen	<b>7'107.5 m<sup>3</sup></b>

**B1 GF/a.GF**

Richtprojekt Arch.

Objekt	1282   Fadmatt
Plan	<b>UEB_GF_B1</b>
Details	Format: A3   Massstab: 1:500   Datum: 07.12.2025
Bauherr/In	Swiss Life AG   General-Guisan-Quai 40   8022 Zürich
Gesamtleister	Halter AG   Zürcherstrasse 39   8952 Schlieren

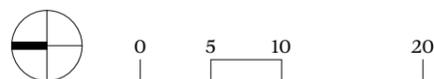

# +1.Aufstockung



Haus B	
Aussen-Geschossfläche	20,7 <sup>5</sup>
Geschossfläche	250,1
	<b>270,8<sup>5</sup> m<sup>2</sup></b>
aGF	224 m <sup>2</sup>
Volumen über Terrain	<b>875,3<sup>5</sup> m<sup>3</sup></b>

Haus C, D	
Aussen-Geschossfläche	38,5 <sup>5</sup>
Geschossfläche	308,9 <sup>5</sup>
	<b>347,5 m<sup>2</sup></b>
aGF	273 m <sup>2</sup>
Volumen über Terrain	<b>1.034,6 m<sup>3</sup></b>

Haus H, J	
Aussen-Geschossfläche	51,1 <sup>5</sup>
Geschossfläche	409,2 <sup>5</sup>
	<b>460,4 m<sup>2</sup></b>
aGF	365 m <sup>2</sup>
Volumen über Terrain	<b>1.432,4<sup>5</sup> m<sup>3</sup></b>

Haus K	
Aussen-Geschossfläche	34,7 <sup>5</sup>
Geschossfläche	230,4 <sup>5</sup>
	<b>265,2 m<sup>2</sup></b>
aGF	207 m <sup>2</sup>
Volumen über Terrain	<b>806,4<sup>5</sup> m<sup>3</sup></b>

Haus L	
Aussen-Geschossfläche	28,1 <sup>5</sup>
Geschossfläche	234,7 <sup>5</sup>
	<b>262,9 m<sup>2</sup></b>
aGF	206 m <sup>2</sup>
Volumen über Terrain	<b>774,7 m<sup>3</sup></b>

Haus M	
Aussen-Geschossfläche	38,1
Geschossfläche	266,8
	<b>304,9 m<sup>2</sup></b>
aGF	243 m <sup>2</sup>
Volumen über Terrain	<b>880,5 m<sup>3</sup></b>

Haus N	
Aussen-Geschossfläche	31,1 <sup>5</sup>
Geschossfläche	248,8 <sup>5</sup>
	<b>280,0 m<sup>2</sup></b>
aGF	218 m <sup>2</sup>
Volumen über Terrain	<b>821,1 m<sup>3</sup></b>

Aussen-Geschossfläche	38,8
Geschossfläche	77,2
	<b>116,0 m<sup>2</sup></b>
aGF	63 m <sup>2</sup>
Volumen über Terrain	<b>270,2<sup>5</sup> m<sup>3</sup></b>



## Aufstockung +1 \_ Etappe I

Total GF	<b>2'026,5 m<sup>2</sup></b>
Total aGF	<b>1'799,5 m<sup>2</sup></b>
Total Volum	<b>6'895 m<sup>3</sup></b>

## ETI GF/a.GF

Richtprojekt Arch.

Objekt	1282   Fadmatt
Plan	UEB_GF_ETI_+1A
Details	Format: A3   Massstab: 1:500   Datum: 07.12.2025
Bauherr/In	Swiss Life AG   General-Guisan-Quai 40   8022 Zürich
Gesamtleister	Halter AG   Zürcherstrasse 39   8952 Schlieren

**+2.Aufstockung**



**Haus C, D**

Aussen-Geschossfläche	24,9 <sup>5</sup>
Geschossfläche	234,6 <sup>5</sup>
	<b>259,6 m<sup>2</sup></b>
aGF	207 m <sup>2</sup>
Volumen über Terrain	<b>704,0<sup>5</sup> m<sup>3</sup></b>

**Haus L**

Aussen-Geschossfläche	28,1 <sup>5</sup>
Geschossfläche	234,7 <sup>5</sup>
	<b>262,9 m<sup>2</sup></b>
aGF	206 m <sup>2</sup>
Volumen über Terrain	<b>704,2<sup>5</sup> m<sup>3</sup></b>

**Haus M**


Aussen-Geschossfläche	38,1
Geschossfläche	266,8
	<b>304,9 m<sup>2</sup></b>
aGF	243 m <sup>2</sup>
Volumen über Terrain	<b>800,4<sup>5</sup> m<sup>3</sup></b>

**Haus N**

Aussen-Geschossfläche	31,1 <sup>5</sup>
Geschossfläche	249,2
	<b>280,3<sup>5</sup> m<sup>2</sup></b>
aGF	216 m <sup>2</sup>
Volumen über Terrain	<b>747,5<sup>5</sup> m<sup>3</sup></b>

**Aufstockung +2 \_ Etappe I**

<b>Total aGF</b>	<b>872 m<sup>2</sup></b>
<b>Total GF</b>	<b>985,5 m<sup>2</sup></b>
<b>Total Volum</b>	<b>2'956 m<sup>3</sup></b>

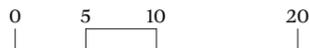

**ETI GF/a.GF**


Richtprojekt Arch.

<b>Objekt</b>	1282   <b>Fadmatt</b>
<b>Plan</b>	<b>UEB_GF_ETI_+2A</b>
<b>Details</b>	<b>Format: A3   Massstab: 1:500   Datum: 07.12.2025</b>
<b>Bauherr/In</b>	Swiss Life AG   General-Guisan-Quai 40   8022 Zürich
<b>Gesamtleister</b>	Halter AG   Zürcherstrasse 39   8952 Schlieren




**UG**

siehe Plan Tiefgarage

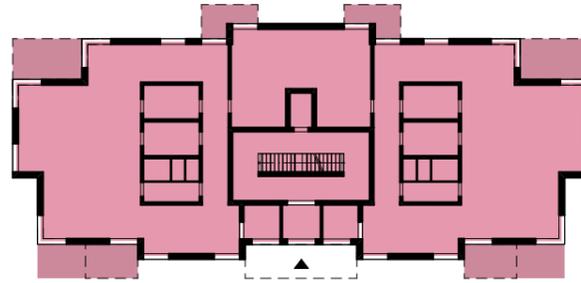


**E0**

Aussen-Geschossfläche	77
Geschossfläche	575 <sup>5</sup>
	<b>652<sup>5</sup> m<sup>2</sup></b>
aGF	481 m <sup>2</sup>

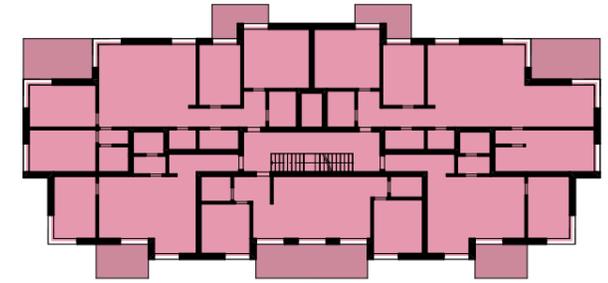


**O1**

Aussen-Geschossfläche	80
Geschossfläche	575 <sup>5</sup>
	<b>655<sup>5</sup> m<sup>2</sup></b>
aGF	530 m <sup>2</sup>

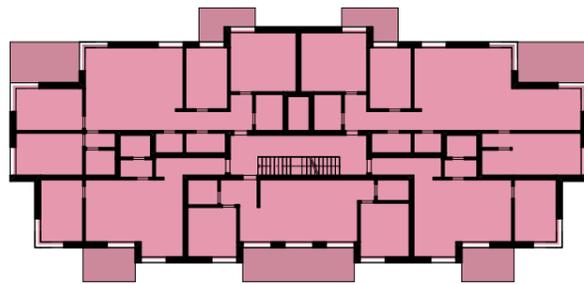


**O2**

Aussen-Geschossfläche	80
Geschossfläche	575 <sup>5</sup>
	<b>655<sup>5</sup> m<sup>2</sup></b>
aGF	530 m <sup>2</sup>

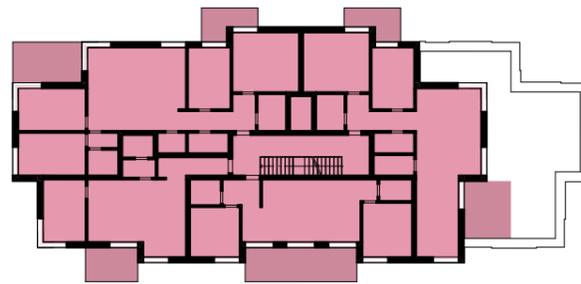

**O3**

Aussen-Geschossfläche	70 <sup>5</sup>
Geschossfläche	471 <sup>5</sup>
	<b>542 m<sup>2</sup></b>
aGF	430 m <sup>2</sup>

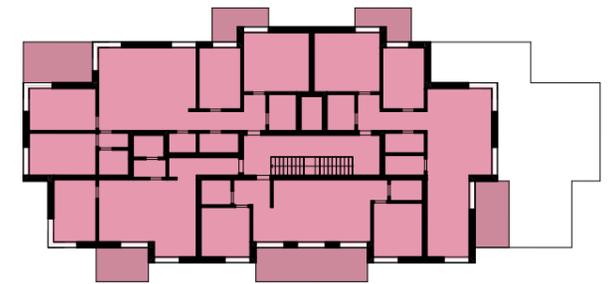

**O4**

Aussen-Geschossfläche	68 <sup>5</sup>
Geschossfläche	471 <sup>5</sup>
	<b>540 m<sup>2</sup></b>
aGF	430 m <sup>2</sup>
Volumen über Terrain	<b>7'592.8<sup>5</sup> m<sup>3</sup></b>

**B3**


Total aGF	<b>2'401 m<sup>2</sup></b>
Total GF	<b>2'669.5 m<sup>2</sup></b>
Total Volumen	<b>5'793 m<sup>3</sup></b>


**B3 GF/a.GF**

Richtprojekt Arch.

Objekt	1282   Fadmatt
Plan	UEB_GF_B3
Details	Format: A3   Massstab: 1:500   Datum: 07.12.2025
Bauherr/In	Swiss Life AG   General-Guisan-Quai 40   8022 Zürich
Gesamtleister	Halter AG   Zürcherstrasse 39   8952 Schlieren


**HILDEBRAND** | ITER

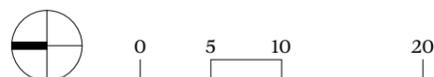

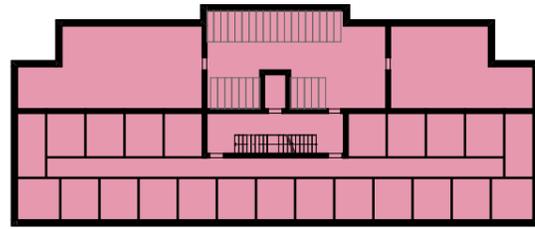


**UG**

Geschossfläche	529 <sup>5</sup>
	<b>529<sup>5</sup> m<sup>2</sup></b>
Volumen unter Terrain	<b>1'712.6 m<sup>3</sup></b>

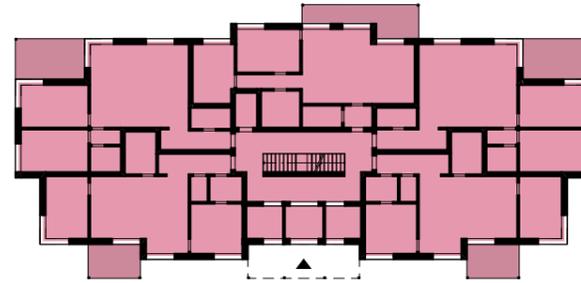


**E0**

Aussen-Geschossfläche	60 <sup>5</sup>
Geschossfläche	575 <sup>5</sup>
	<b>636 m<sup>2</sup></b>
aGF	481 m <sup>2</sup>

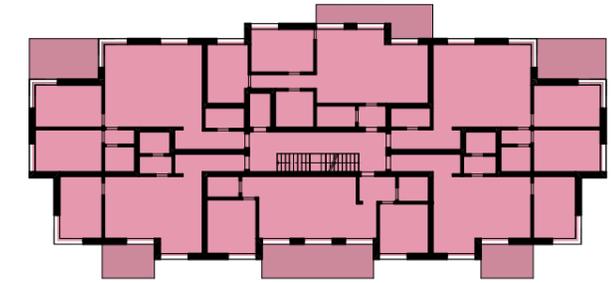


**01**

Aussen-Geschossfläche	79 <sup>5</sup>
Geschossfläche	575 <sup>5</sup>
	<b>655 m<sup>2</sup></b>
aGF	530 m <sup>2</sup>

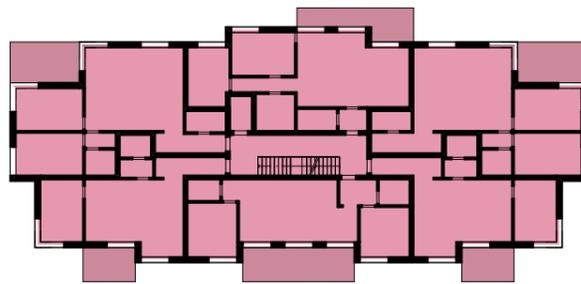


**02**

Aussen-Geschossfläche	79 <sup>5</sup>
Geschossfläche	575 <sup>5</sup>
	<b>655 m<sup>2</sup></b>
aGF	530 m <sup>2</sup>

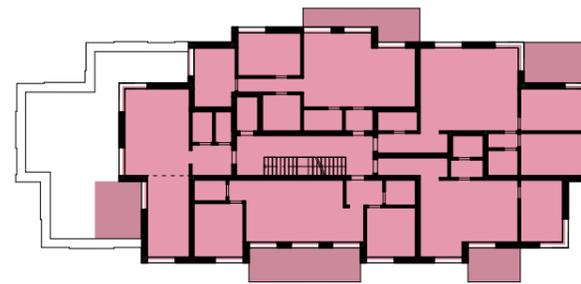

**03**

Aussen-Geschossfläche	70
Geschossfläche	470 <sup>5</sup>
	<b>540<sup>5</sup> m<sup>2</sup></b>
aGF	430 m <sup>2</sup>

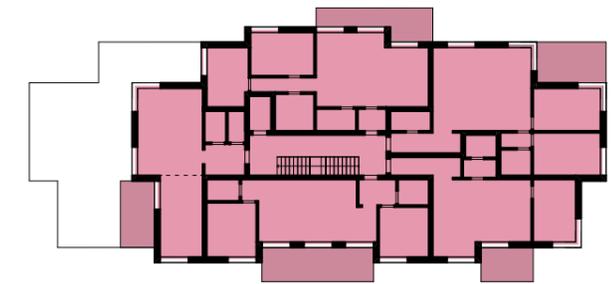

**04**

Aussen-Geschossfläche	68
Geschossfläche	470 <sup>5</sup>
	<b>538<sup>5</sup> m<sup>2</sup></b>
aGF	430 m <sup>2</sup>
Volumen über Terrain	<b>7'470.3 m<sup>3</sup></b>

**B4**


Total aGF	<b>2'401 m<sup>2</sup></b>
Total GF	<b>3'199 m<sup>2</sup></b>
Total Volumen	<b>9'183 m<sup>3</sup></b>

**B4 GF/a.GF**


Richtprojekt Arch.

Objekt	1282   Fadmatt
Plan	UEB_GF_B4
Details	Format: A3   Massstab: 1:500   Datum: 07.12.2025
Bauherr/In	Swiss Life AG   General-Guisan-Quai 40   8022 Zürich
Gesamtleister	Halter AG   Zürcherstrasse 39   8952 Schlieren

**HILDEBRAND** | ITER

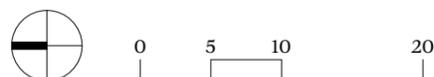

# +1.Aufstockung

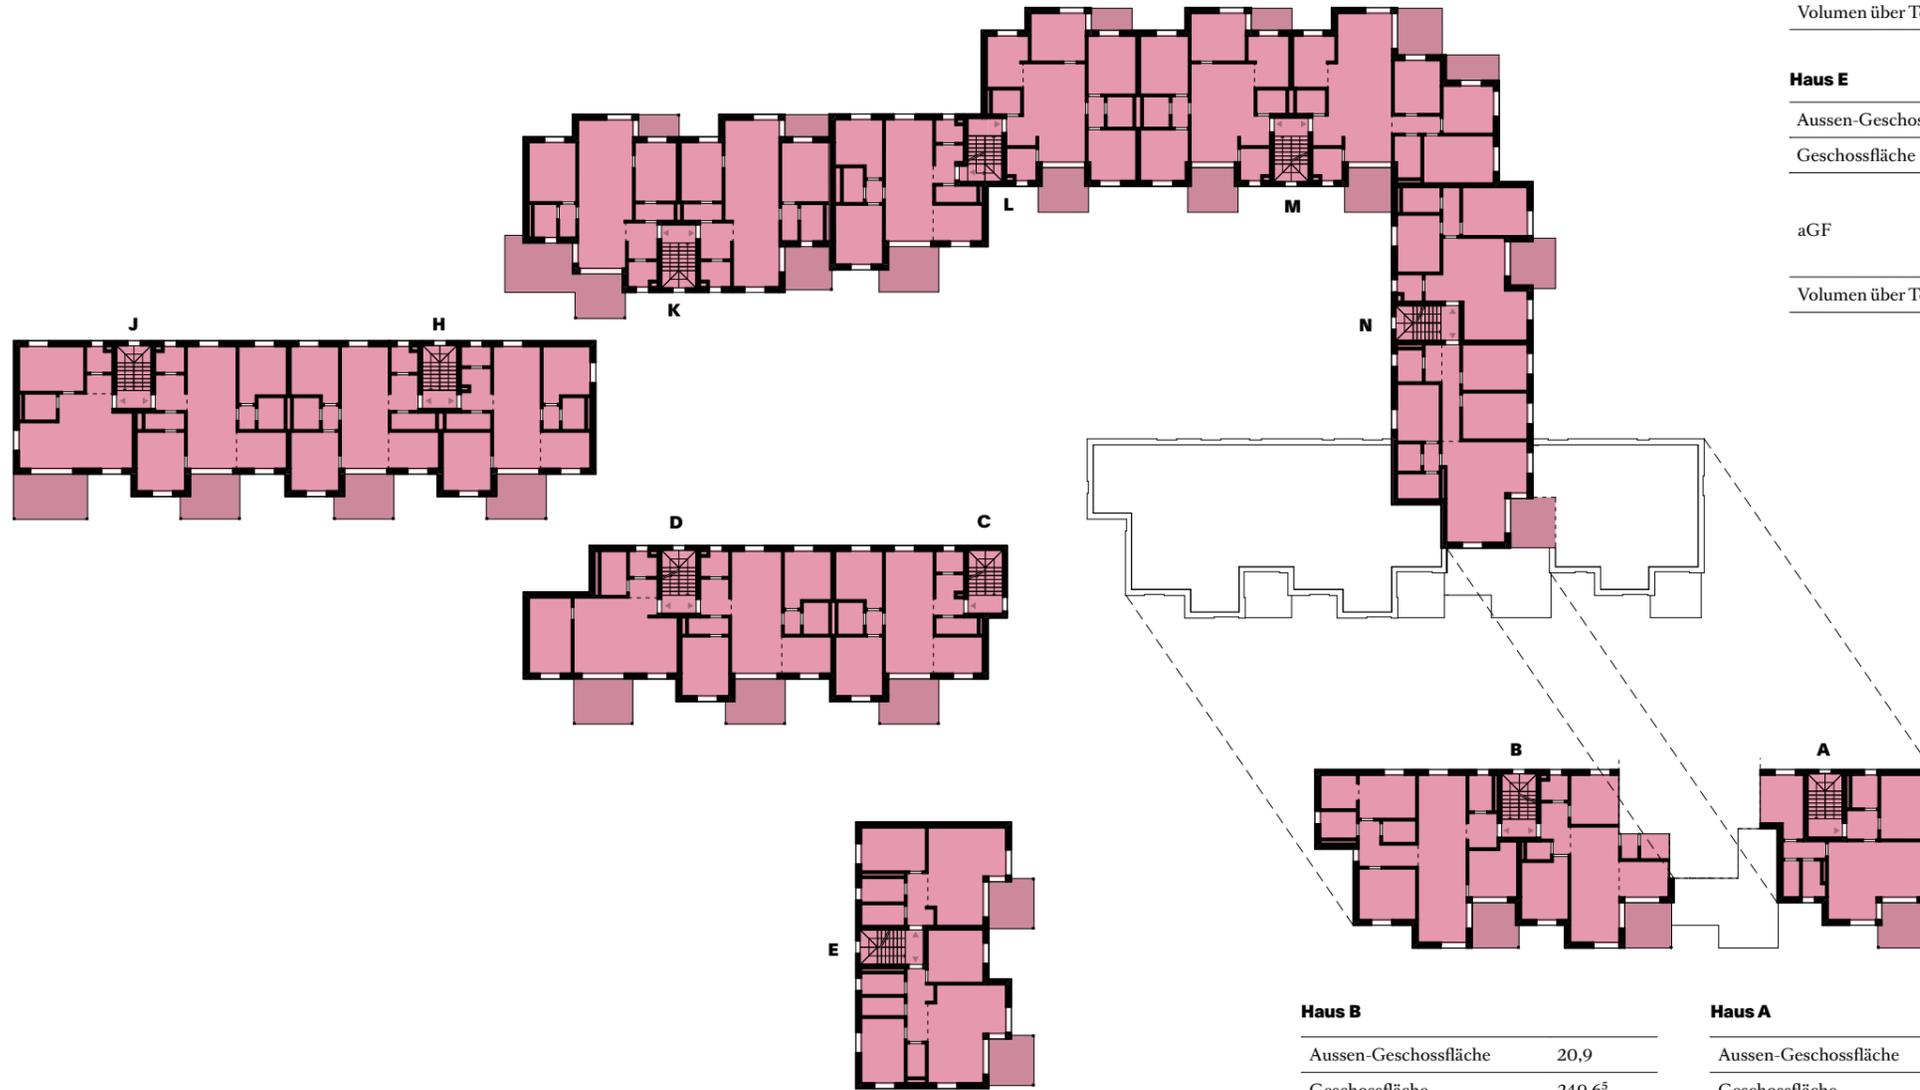

Haus C, D	
Aussen-Geschossfläche	38,3
Geschossfläche	314,5 <sup>5</sup>
	<b>352,8<sup>5</sup> m<sup>2</sup></b>
aGF	279 m <sup>2</sup>
Volumen über Terrain	<b>1.038,0 m<sup>3</sup></b>

Haus H, J	
Aussen-Geschossfläche	53,8 <sup>5</sup>
Geschossfläche	407,6 <sup>5</sup>
	<b>461,5 m<sup>2</sup></b>
aGF	365 m <sup>2</sup>
Volumen über Terrain	<b>1.426,7 m<sup>3</sup></b>

Haus E	
Aussen-Geschossfläche	21,9 <sup>5</sup>
Geschossfläche	190,8
	<b>212,7<sup>5</sup> m<sup>2</sup></b>
aGF	166,5 m <sup>2</sup>
Volumen über Terrain	<b>629,7 m<sup>3</sup></b>

Haus K	
Aussen-Geschossfläche	48,2 <sup>5</sup>
Geschossfläche	226,1 <sup>5</sup>
	<b>274,4 m<sup>2</sup></b>
aGF	201 m <sup>2</sup>
Volumen über Terrain	<b>800,2 m<sup>3</sup></b>

Haus L	
Aussen-Geschossfläche	27,6
Geschossfläche	235,4 <sup>5</sup>
	<b>263,0<sup>5</sup> m<sup>2</sup></b>
aGF	208 m <sup>2</sup>
Volumen über Terrain	<b>776,1<sup>5</sup> m<sup>3</sup></b>

Haus M	
Aussen-Geschossfläche	42,4 <sup>5</sup>
Geschossfläche	268,7
	<b>311,1<sup>5</sup> m<sup>2</sup></b>
aGF	242,5 m <sup>2</sup>
Volumen über Terrain	<b>889,1 m<sup>3</sup></b>

Haus N	
Aussen-Geschossfläche	21,8 <sup>5</sup>
Geschossfläche	234,8 <sup>5</sup>
	<b>256,7 m<sup>2</sup></b>
aGF	210 m <sup>2</sup>
Volumen über Terrain	<b>774,8<sup>5</sup> m<sup>3</sup></b>

Haus B	
Aussen-Geschossfläche	20,9
Geschossfläche	249,6 <sup>5</sup>
	<b>270,5<sup>5</sup> m<sup>2</sup></b>
aGF	222 m <sup>2</sup>
Volumen über Terrain	<b>827,1 m<sup>3</sup></b>

Haus A	
Aussen-Geschossfläche	11,0 <sup>5</sup>
Geschossfläche	114,3 <sup>5</sup>
	<b>125,4 m<sup>2</sup></b>
aGF	98 m <sup>2</sup>
Volumen über Terrain	<b>400,2 m<sup>3</sup></b>

**Aufstockung +1 \_ Etappe II**  
**Total aGF**  
**Total GF**  
**Total Volum**


**1'993 m<sup>2</sup>**  
**2'243 m<sup>2</sup>**  
**7'562 m<sup>3</sup>**

## ETII GF/a.GF


Richtprojekt Arch.

Objekt	1282   Fadmatt
Plan	UEB_GF_ETII_+1A
Details	Format: A3   Massstab: 1:500   Datum: 07.12.2025
Bauherr/In	Swiss Life AG   General-Guisan-Quai 40   8022 Zürich
Gesamtleister	Halter AG   Zürcherstrasse 39   8952 Schlieren

**HILDEBRAND** | ITER

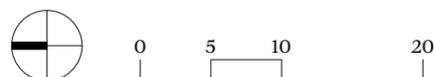

**+2.Aufstockung**

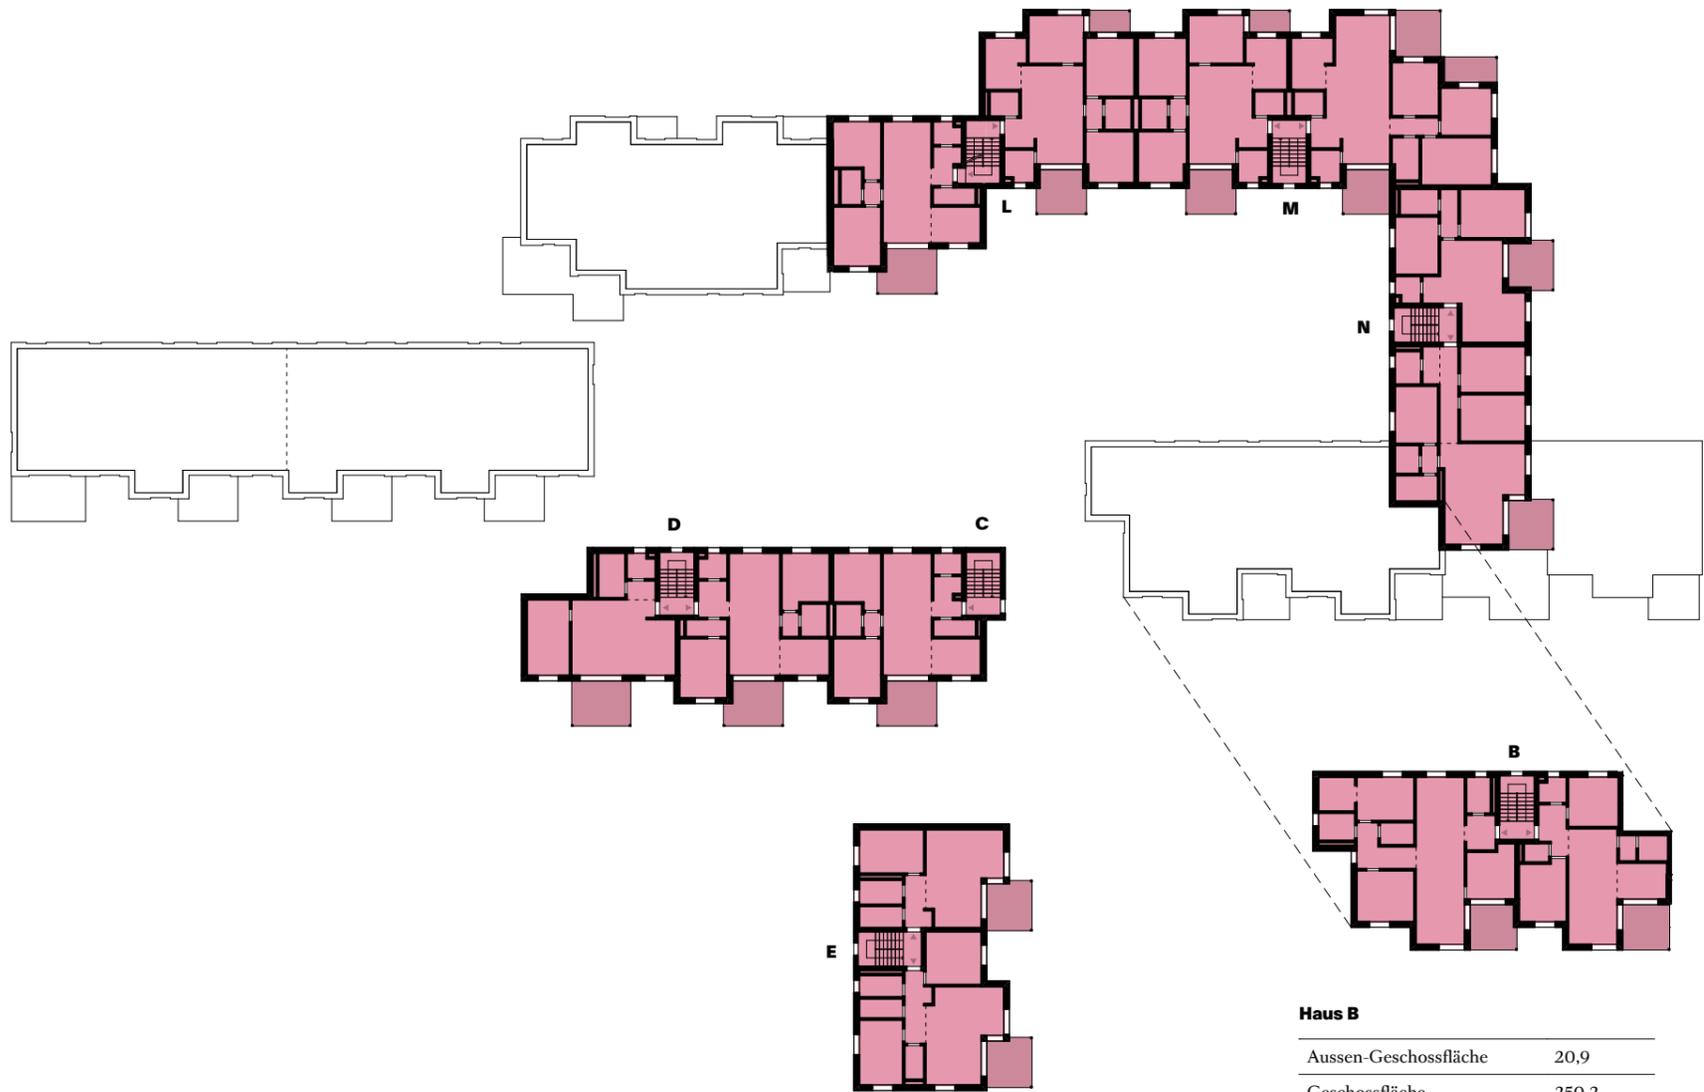

**Haus C, D**

Aussen-Geschossfläche	38,3
Geschossfläche	314,5 <sup>5</sup>
	<b>352,8<sup>5</sup> m<sup>2</sup></b>
aGF	279 m <sup>2</sup>
Volumen über Terrain	<b>943,6<sup>5</sup> m<sup>3</sup></b>

**Haus E**

Aussen-Geschossfläche	21,9 <sup>5</sup>
Geschossfläche	190,8
	<b>212,7<sup>5</sup> m<sup>2</sup></b>
aGF	166,5 m <sup>2</sup>
Volumen über Terrain	<b>572,4<sup>5</sup> m<sup>3</sup></b>

**Haus L**

Aussen-Geschossfläche	27,6
Geschossfläche	235,4 <sup>5</sup>
	<b>263,0<sup>5</sup> m<sup>2</sup></b>
aGF	208 m <sup>2</sup>
Volumen über Terrain	<b>705,6 m<sup>3</sup></b>

**Haus M**

Aussen-Geschossfläche	42,4 <sup>5</sup>
Geschossfläche	268,7
	<b>311,1<sup>5</sup> m<sup>2</sup></b>
aGF	242,5 m <sup>2</sup>
Volumen über Terrain	<b>808,2<sup>5</sup> m<sup>3</sup></b>

**Haus N**

Aussen-Geschossfläche	21,8 <sup>5</sup>
Geschossfläche	235,7
	<b>257,5<sup>5</sup> m<sup>2</sup></b>
aGF	210 m <sup>2</sup>
Volumen über Terrain	<b>706,0 m<sup>3</sup></b>

**Haus B**

Aussen-Geschossfläche	20,9
Geschossfläche	250,2
	<b>271,1 m<sup>2</sup></b>
aGF	224 m <sup>2</sup>
Volumen über Terrain	<b>748,9<sup>5</sup> m<sup>3</sup></b>


**Aufstockung +2\_ Etappe II**  
**Total aGF** 1'329,5 m<sup>2</sup>  
**Total GF** 1'496 m<sup>2</sup>  
**Total Volum** 4'484 m<sup>3</sup>

**ETII GF/a.GF**

Richtprojekt Arch.


<b>Objekt</b>	1282   Fadmatt
<b>Plan</b>	<b>UEB_GF_ETII_+2A</b>
<b>Details</b>	<b>Format:</b> A3   <b>Massstab:</b> 1:500   <b>Datum:</b> 07.12.2025
<b>Bauherr/In</b>	Swiss Life AG   General-Guisan-Quai 40   8022 Zürich
<b>Gesamtleister</b>	Halter AG   Zürcherstrasse 39   8952 Schlieren



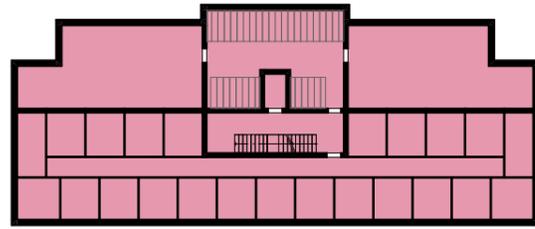


**UG**

Geschossfläche	529 <sup>5</sup>
<b>529<sup>5</sup> m<sup>2</sup></b>	
Volumen unter Terrain	<b>1'498.5<sup>5</sup> m<sup>3</sup></b>

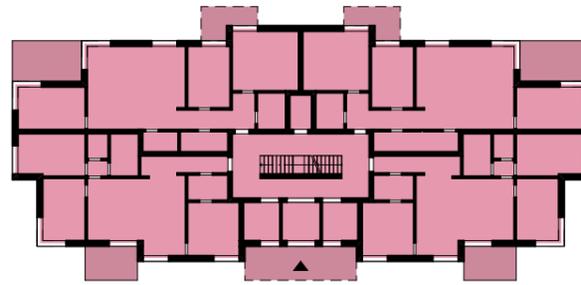


**E0**

Aussen-Geschossfläche	80
Geschossfläche	575 <sup>5</sup>
<b>655<sup>5</sup> m<sup>2</sup></b>	
aGF	481 m <sup>2</sup>

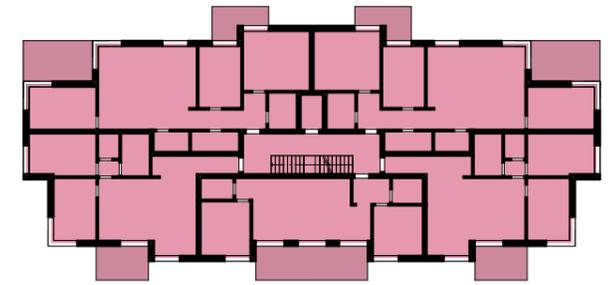


**01**

Aussen-Geschossfläche	80
Geschossfläche	575 <sup>5</sup>
<b>655<sup>5</sup> m<sup>2</sup></b>	
aGF	530 m <sup>2</sup>

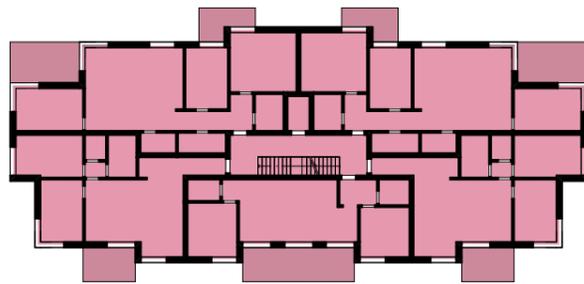


**02**

Aussen-Geschossfläche	80
Geschossfläche	575 <sup>5</sup>
<b>655<sup>5</sup> m<sup>2</sup></b>	
aGF	530 m <sup>2</sup>

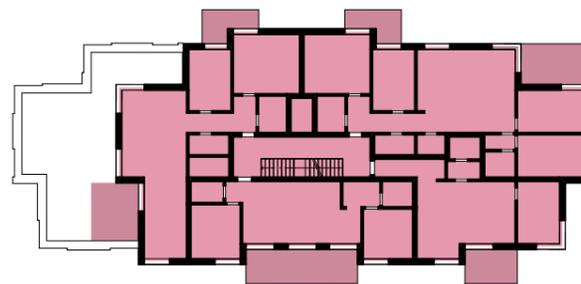

**03**

Aussen-Geschossfläche	70 <sup>5</sup>
Geschossfläche	471 <sup>5</sup>
<b>542 m<sup>2</sup></b>	
aGF	430 m <sup>2</sup>

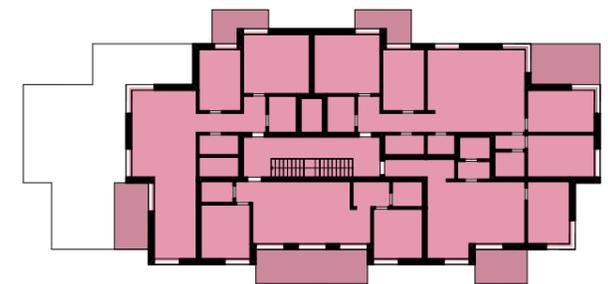

**04**

Aussen-Geschossfläche	68 <sup>5</sup>
Geschossfläche	471 <sup>5</sup>
<b>540 m<sup>2</sup></b>	
aGF	430 m <sup>2</sup>
Volumen über Terrain	<b>7'800.3<sup>5</sup> m<sup>3</sup></b>

**B6**


<b>Total aGF</b>	<b>2'401 m<sup>2</sup></b>
<b>Total GF</b>	<b>3'199 m<sup>2</sup></b>
<b>Total Volumen</b>	<b>9'183 m<sup>3</sup></b>

**B6 GF/a.GF**

Richtprojekt Arch.

<b>Objekt</b>	1282   <b>Fadmatt</b>
<b>Plan</b>	<b>UEB_GF_B6</b>
<b>Details</b>	<b>Format: A3   Massstab: 1:500   Datum: 07.12.2025</b>
<b>Bauherr/In</b>	Swiss Life AG   General-Guisan-Quai 40   8022 Zürich
<b>Gesamtleister</b>	Halter AG   Zürcherstrasse 39   8952 Schlieren

**HILDEBRAND** | ITER

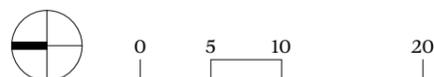

# +1.Aufstockung



### Haus F (-1)

Aussen-Geschossfläche	10,9 <sup>5</sup>
Geschossfläche	139,1 <sup>5</sup>
	<b>150,1 m<sup>2</sup></b>
aGF	123 m <sup>2</sup>
Volumen über Terrain	<b>479,9 m<sup>3</sup></b>

### Aufstockung +1 \_ Etappe III

Total aGF	<b>1'587 m<sup>2</sup></b>
Total GF	<b>1'748 m<sup>2</sup></b>
Total Volum	<b>6'188 m<sup>3</sup></b>

### Haus D

Aussen-Geschossfläche	24,8 <sup>5</sup>
Geschossfläche	220,7
	<b>245,5<sup>5</sup> m<sup>2</sup></b>
aGF	194 m <sup>2</sup>
Volumen über Terrain	<b>772,5 m<sup>3</sup></b>

### Haus E

Aussen-Geschossfläche	21,7 <sup>5</sup>
Geschossfläche	226,1
	<b>247,8<sup>5</sup> m<sup>2</sup></b>
aGF	198 m <sup>2</sup>
Volumen über Terrain	<b>757,1<sup>5</sup> m<sup>3</sup></b>

### Haus H, J

Aussen-Geschossfläche	63,0 <sup>5</sup>
Geschossfläche	349,3 <sup>5</sup>
	<b>412,4 m<sup>2</sup></b>
aGF	349 m <sup>2</sup>
Volumen über Terrain	<b>1.222,8<sup>5</sup> m<sup>3</sup></b>

### Haus K, L

Aussen-Geschossfläche	53,3 <sup>5</sup>
Geschossfläche	491,1
	<b>544,4<sup>5</sup> m<sup>2</sup></b>
aGF	437 m <sup>2</sup>
Volumen über Terrain	<b>1.620,9 m<sup>3</sup></b>

### Haus M, N

Aussen-Geschossfläche	68,8
Geschossfläche	322,6 <sup>5</sup>
	<b>391,4<sup>5</sup> m<sup>2</sup></b>
aGF	286 m <sup>2</sup>
Volumen über Terrain	<b>1.130,0 m<sup>3</sup></b>

## ETIII GF/a.GF


Richtprojekt Arch.

Objekt	1282   Fadmatt
Plan	UEB_GF_ETIII_+1A
Details	Format: A3   Massstab: 1:500   Datum: 07.12.2025
Bauherr/In	Swiss Life AG   General-Guisan-Quai 40   8022 Zürich
Gesamtleister	Halter AG   Zürcherstrasse 39   8952 Schlieren

HILDEBRAND | ITER



**+2.Aufstockung**

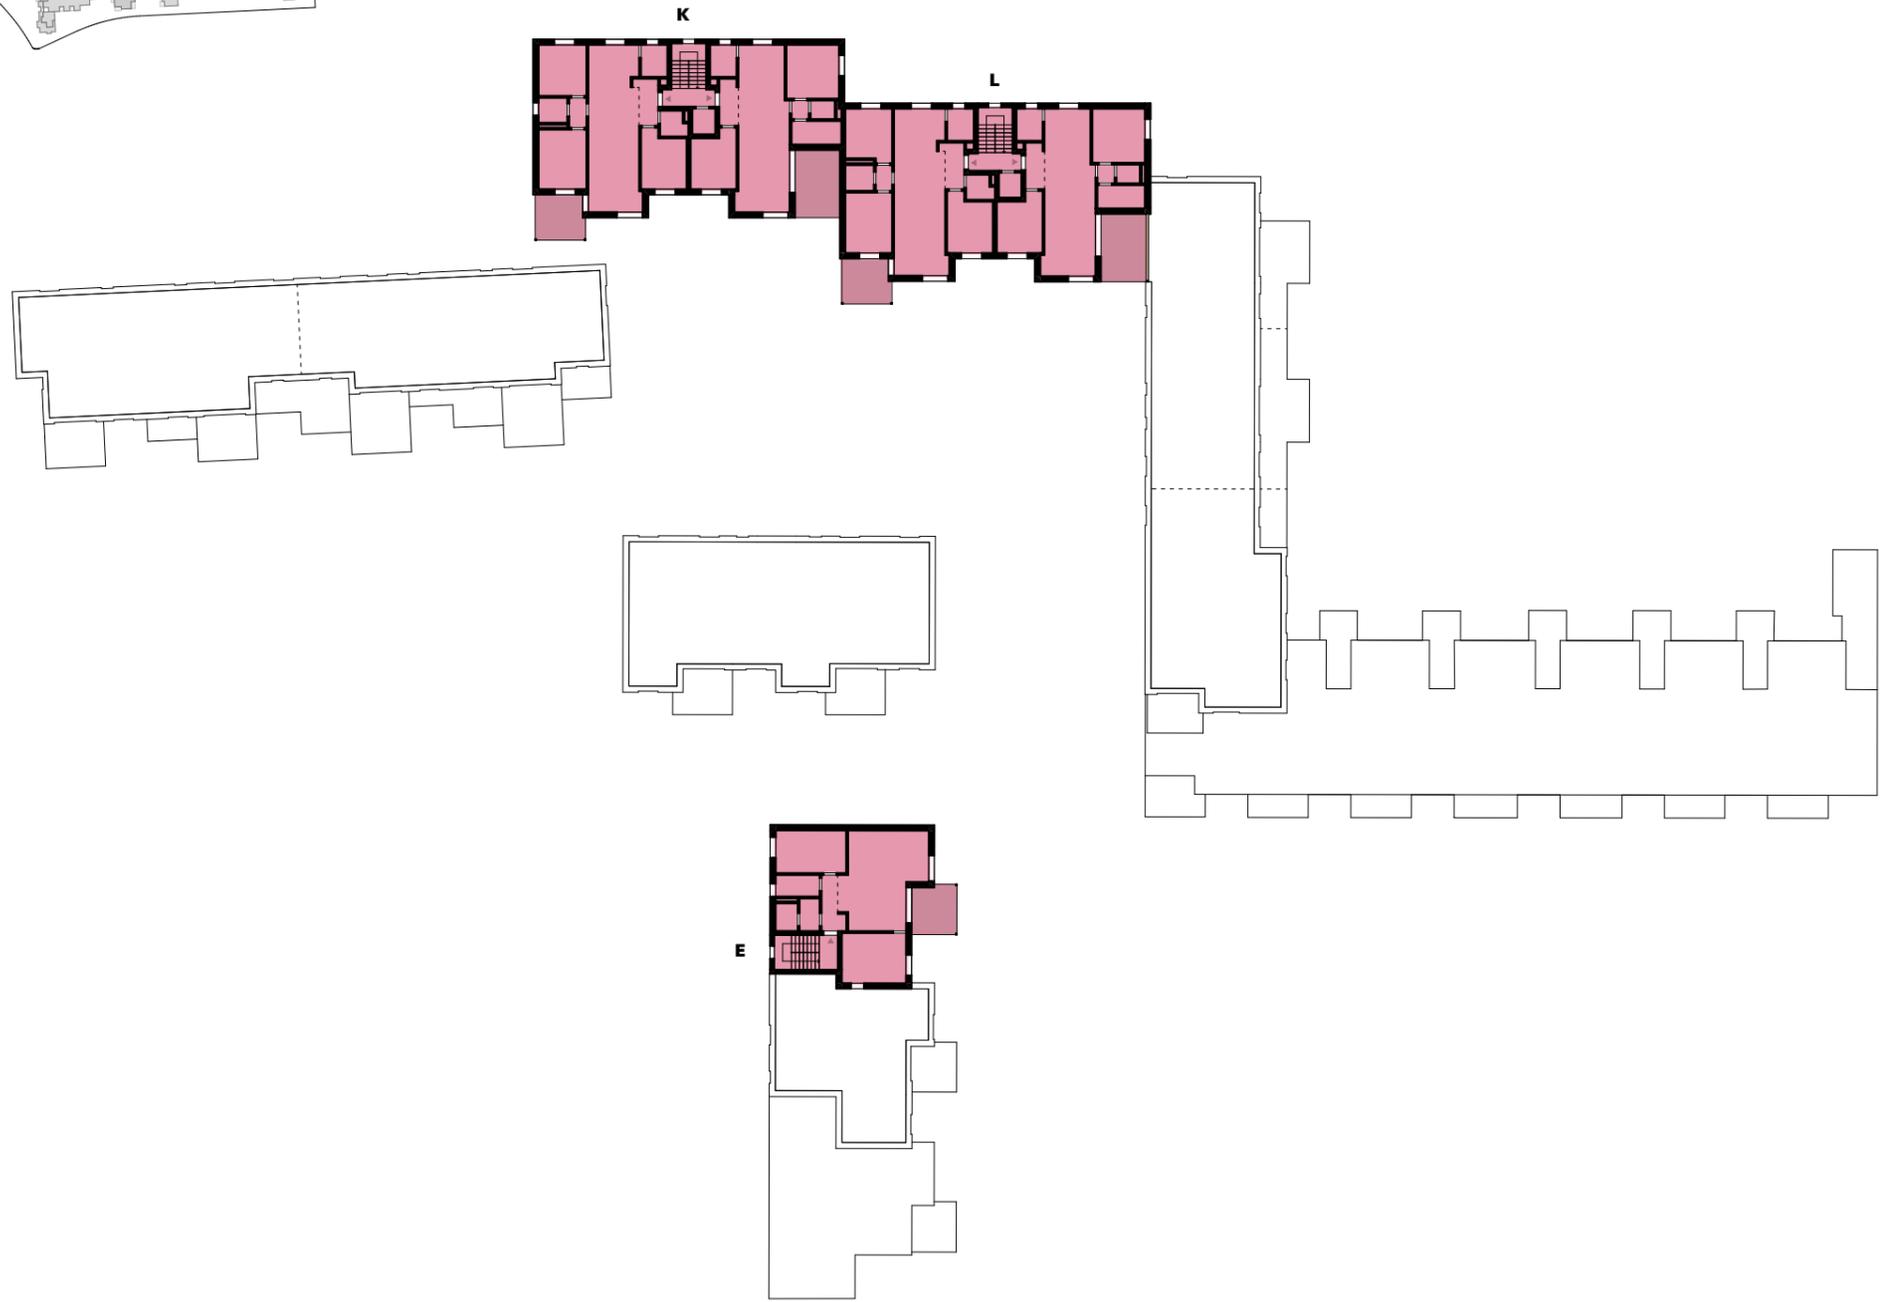


**Haus E**

Aussen-Geschossfläche	11,0
Geschossfläche	118,2 <sup>5</sup>
	<b>129,2<sup>5</sup> m<sup>2</sup></b>
aGF	101 m <sup>2</sup>
Volumen über Terrain	<b>354,6 m<sup>3</sup></b>

**Haus K, L**

Aussen-Geschossfläche	53,4
Geschossfläche	491,1 <sup>5</sup>
	<b>544,5<sup>5</sup> m<sup>2</sup></b>
aGF	437 m <sup>2</sup>
Volumen über Terrain	<b>1.473,6 m<sup>3</sup></b>


**Aufstockung +2\_ Etappe III**  
**Total aGF** 538 m<sup>2</sup>  
**Total GF** 609 m<sup>2</sup>  
**Total Volum** 1'828 m<sup>3</sup>

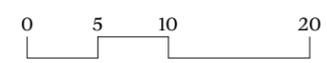

**ETIII GF/a.GF**


Richtprojekt Arch.

<b>Objekt</b>	1282   Fadmatt
<b>Plan</b>	UEB_GF_ETIII_+2A
<b>Details</b>	Format: A3   Massstab: 1:500   Datum: 07.12.2025
<b>Bauherr/In</b>	Swiss Life AG   General-Guisan-Quai 40   8022 Zürich
<b>Gesamtleister</b>	Halter AG   Zürcherstrasse 39   8952 Schlieren

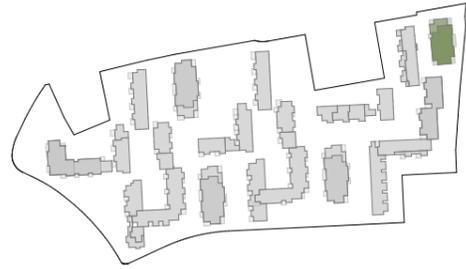


**UG**

Aussen-Geschossfläche	10 <sup>5</sup>
Geschossfläche	487
	<b>497<sup>5</sup> m<sup>2</sup></b>
aGF	145 m <sup>2</sup>
Volumen unter Terrain	<b>1'025.3<sup>5</sup> m<sup>3</sup></b>

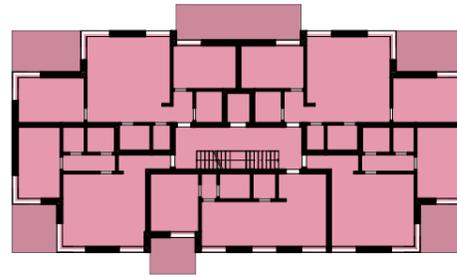


**E0**

Aussen-Geschossfläche	79
Geschossfläche	442
	<b>521 m<sup>2</sup></b>
aGF	403 m <sup>2</sup>

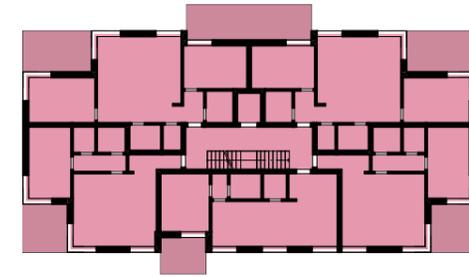


**01**

Aussen-Geschossfläche	79
Geschossfläche	442
	<b>521 m<sup>2</sup></b>
aGF	403 m <sup>2</sup>

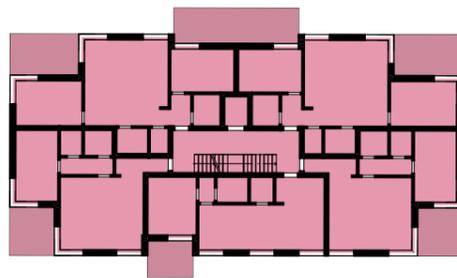

**02**

Aussen-Geschossfläche	79
Geschossfläche	442
	<b>521 m<sup>2</sup></b>
aGF	403 m <sup>2</sup>

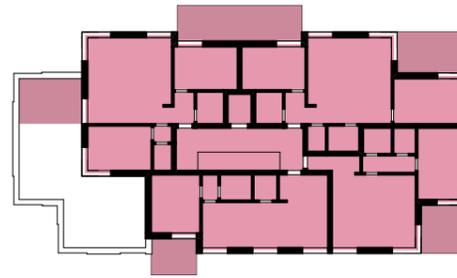

**03**

Aussen-Geschossfläche	68 <sup>5</sup>
Geschossfläche	366
	<b>434<sup>5</sup> m<sup>2</sup></b>
aGF	332 m <sup>2</sup>
Volumen über Terrain	<b>5'335.8 m<sup>3</sup></b>

**B7**


<b>Total aGF</b>	<b>1'686 m<sup>2</sup></b>
<b>Total GF</b>	<b>2'179 m<sup>2</sup></b>
<b>Total Volumen</b>	<b>6'361 m<sup>3</sup></b>

**B7 GF/a.GF**

Richtprojekt Arch.


<b>Objekt</b>	1282   Fadmatt
<b>Plan</b>	<b>UEB_GF_B7</b>
<b>Details</b>	<b>Format: A3   Massstab: 1:500   Datum: 07.12.2025</b>
<b>Bauherr/In</b>	Swiss Life AG   General-Guisan-Quai 40   8022 Zürich
<b>Gesamtleister</b>	Halter AG   Zürcherstrasse 39   8952 Schlieren

**HILDEBRAND | ITER**

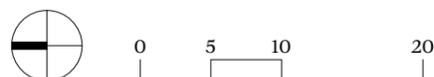



Funktionsfläche	65.1
Nebennutzfläche	2'613.5
Verkehrsfläche	89.6 <sup>5</sup>
	<b>2'768.2<sup>5</sup> m<sup>2</sup></b>

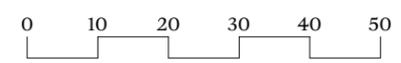


## TG -2.UG

Richtprojekt Arch.

<b>Objekt</b>	1282   <b>Fadmatt</b>
<b>Plan</b>	<b>UEB_NGF_T_-2UG</b>
<b>Details</b>	<b>Format: A3   Masstab: 1:1000   Datum: 07.12.2025</b>
<b>Bauherr/In</b>	Swiss Life AG   General-Guisan-Quai 40   8022 Zürich
<b>Gesamtleister</b>	Halter AG   Zürcherstrasse 39   8952 Schlieren



Nebennutzfläche	1'832.6 <sup>5</sup>
Verkehrsfläche	160.8
	<b>1'993.4<sup>5</sup> m<sup>2</sup></b>

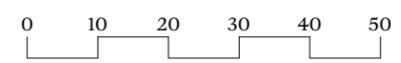

## TG -1.UG

Richtprojekt Arch.

<b>Objekt</b>	1282   <b>Fadmatt</b>
<b>Plan</b>	<b>UEB_NGF_T_-1UG</b>
<b>Details</b>	<b>Format: A3   Masstab: 1:1000   Datum: 07.12.2025</b>
<b>Bauherr/In</b>	Swiss Life AG   General-Guisan-Quai 40   8022 Zürich
<b>Gesamtleister</b>	Halter AG   Zürcherstrasse 39   8952 Schlieren



+1  
20.05 m²

**ET2**

Verkehrsfläche	20.05
	<b>608.7 m²</b>

**ET3**

Funktionsfläche	167.3
Verkehrsfläche	31.55
	<b>198.85 m²</b>



## TG 0.UG

Richtprojekt Arch.

Objekt 1282 | Fadmatt


Plan UEB\_NGF\_T\_OUG

Details Format: A3 | Masstab: 1:1000 | Datum: 07.12.2025

Bauherr/In Swiss Life AG | General-Guisan-Quai 40 | 8022 Zürich


Gesamtleister Halter AG | Zürcherstrasse 39 | 8952 Schlieren

**HILDEBRAND** | ITER

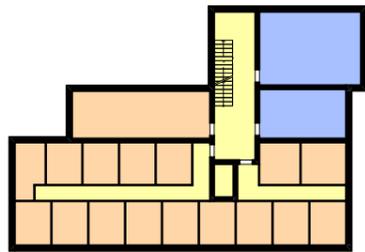

**UG**


Funktionsfläche	58
Nebennutzfläche	161
Verkehrsfläche	62
	<b>281 m<sup>2</sup></b>

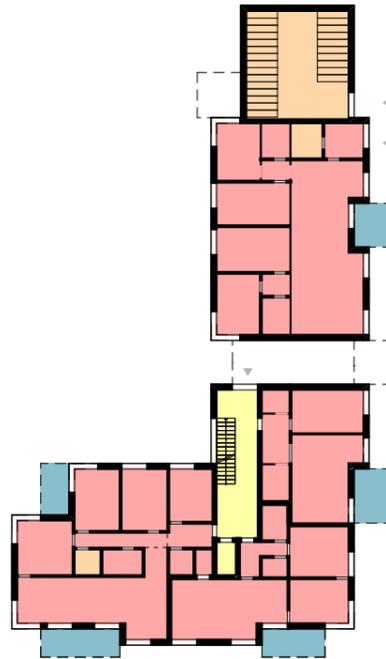

**E0**

Hauptnutzfläche	396
Nebennutzfläche	64 <sup>5</sup>
Verkehrsfläche	35
	<b>495<sup>5</sup> m<sup>2</sup></b>


Aussen-Nutzfläche	47 <sup>5</sup>
-------------------	-----------------

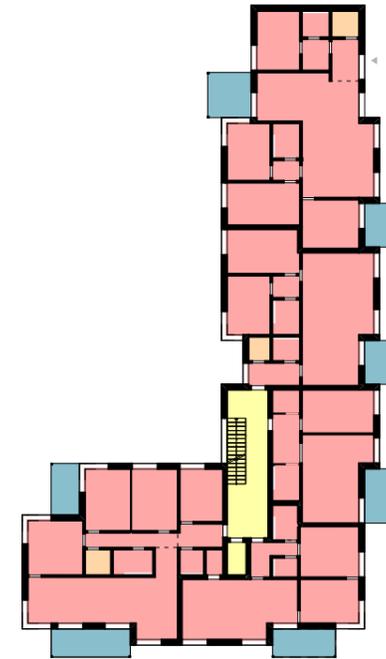

**O1**

Hauptnutzfläche	471 <sup>5</sup>
Nebennutzfläche	9 <sup>5</sup>
Verkehrsfläche	34
	<b>515 m<sup>2</sup></b>


Aussen-Nutzfläche	66
-------------------	----

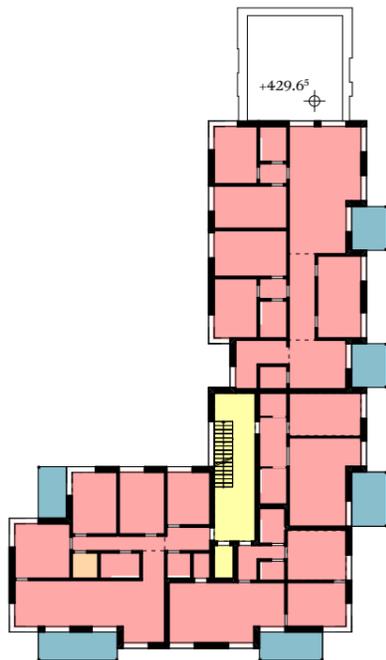

**O2**

Hauptnutzfläche	424 <sup>5</sup>
Nebennutzfläche	3 <sup>5</sup>
Verkehrsfläche	33 <sup>5</sup>
	<b>461<sup>5</sup> m<sup>2</sup></b>

Aussen-Nutzfläche	55 <sup>5</sup>
-------------------	-----------------

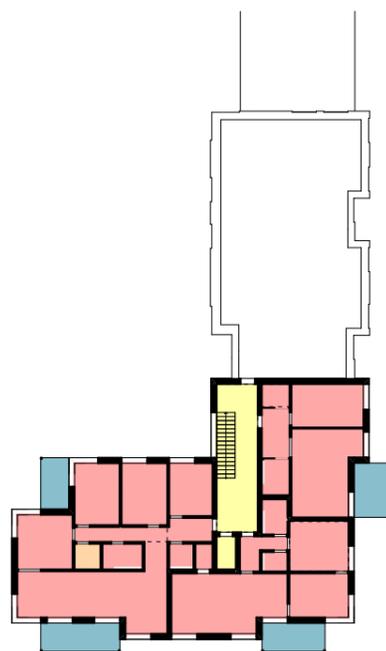


**O3**

Hauptnutzfläche	252
Nebennutzfläche	3 <sup>5</sup>
Verkehrsfläche	34
	<b>289<sup>5</sup> m<sup>2</sup></b>

Aussen-Nutzfläche	39 <sup>5</sup>
-------------------	-----------------

+429.6<sup>5</sup>

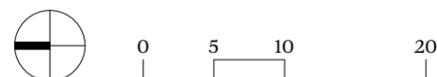

**B1 NGF**

Richtprojekt Arch.

Objekt 1282 | Fadmatt

Plan UEB\_NGF\_B1


Details Format: A3 | Massstab: 1:500 | Datum: 07.12.2025

Bauherr/In Swiss Life AG | General-Guisan-Quai 40 | 8022 Zürich

Gesamtleister Halter AG | Zürcherstrasse 39 | 8952 Schlieren

**HILDEBRAND** | ITER

# +1.Aufstockung

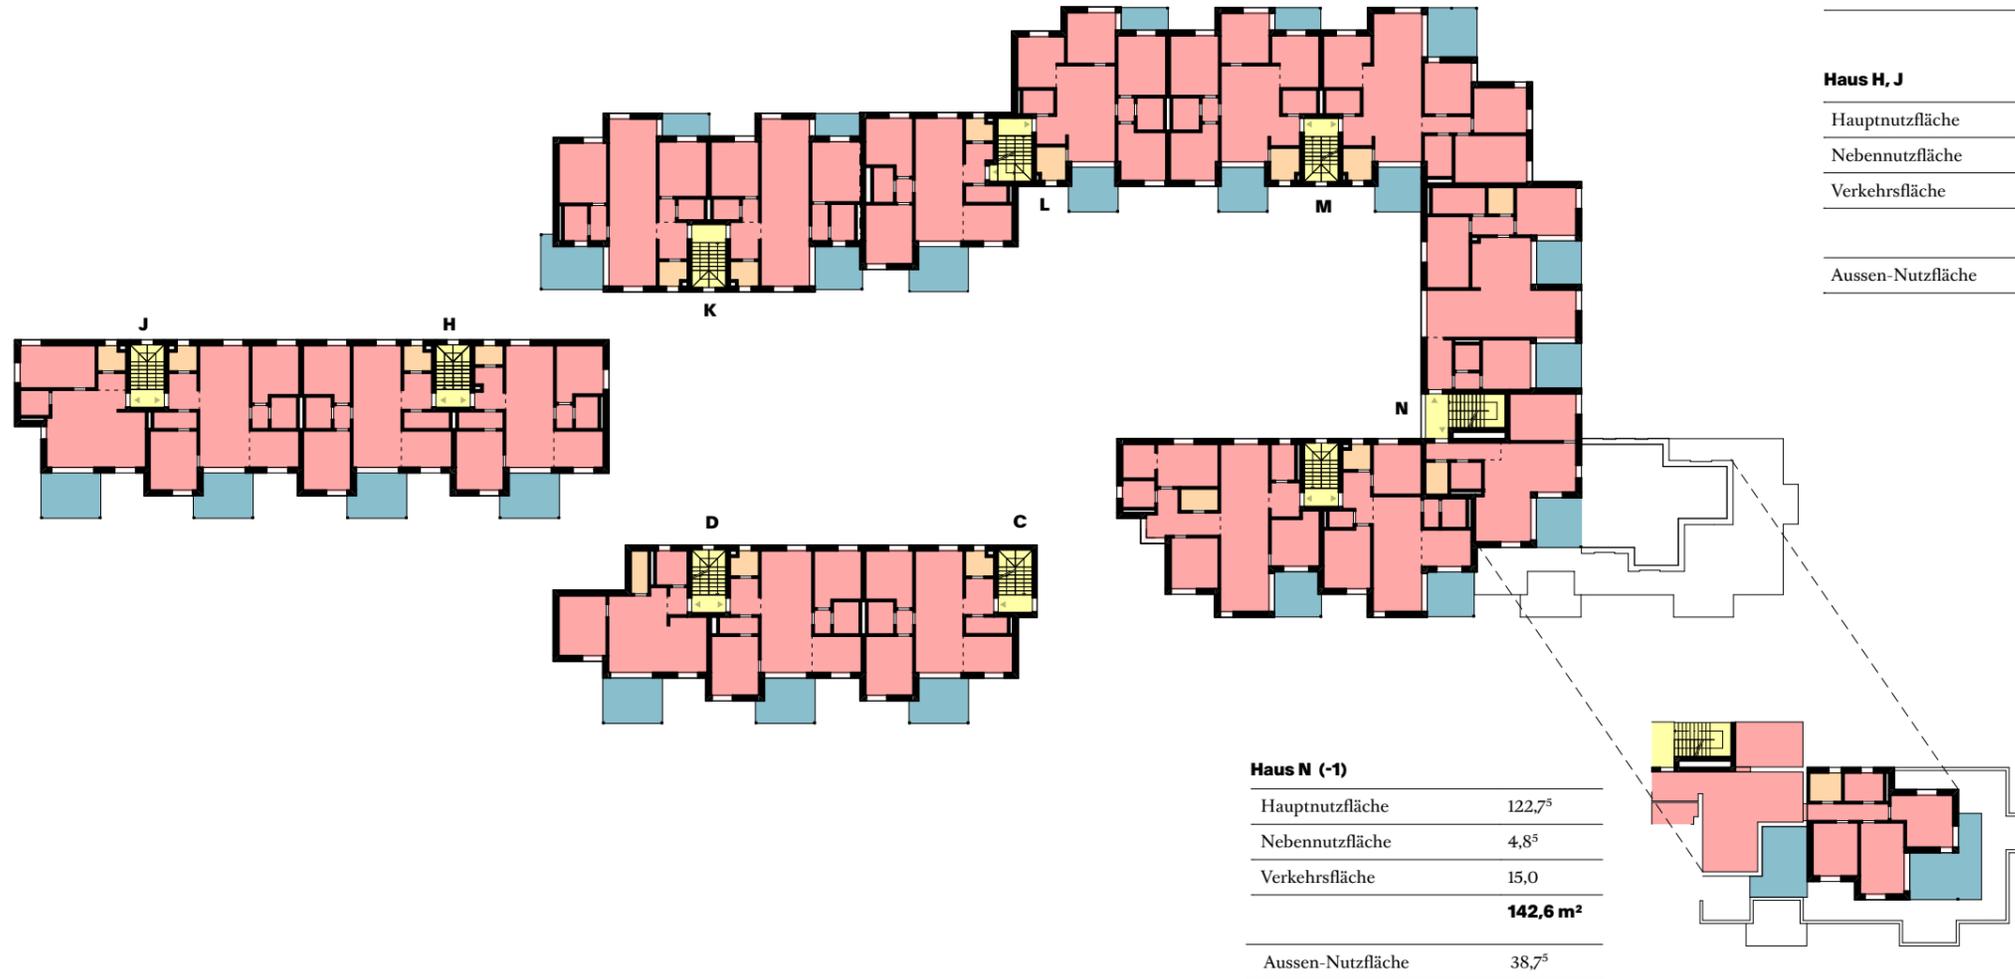

Haus B	
Hauptnutzfläche	190,0 <sup>5</sup>
Nebennutzfläche	7,8 <sup>5</sup>
Verkehrsfläche	11,5
	<b>209,4 m<sup>2</sup></b>
Aussen-Nutzfläche	22,5

Haus C, D	
Hauptnutzfläche	221,9 <sup>5</sup>
Nebennutzfläche	10,8 <sup>5</sup>
Verkehrsfläche	22,6
	<b>255,4 m<sup>2</sup></b>
Aussen-Nutzfläche	40,8

Haus H, J	
Hauptnutzfläche	305,9 <sup>5</sup>
Nebennutzfläche	13,5 <sup>5</sup>
Verkehrsfläche	22,7 <sup>5</sup>
	<b>342,2<sup>5</sup> m<sup>2</sup></b>
Aussen-Nutzfläche	54,1


Haus K	
Hauptnutzfläche	174,8 <sup>5</sup>
Nebennutzfläche	6,8 <sup>5</sup>
Verkehrsfläche	11,5
	<b>193,2 m<sup>2</sup></b>
Aussen-Nutzfläche	34,7 <sup>5</sup>

Haus L	
Hauptnutzfläche	172,9
Nebennutzfläche	8,1 <sup>5</sup>
Verkehrsfläche	11,8 <sup>5</sup>
	<b>192,9 m<sup>2</sup></b>
Aussen-Nutzfläche	30,3 <sup>5</sup>

Haus M	
Hauptnutzfläche	205,4 <sup>5</sup>
Nebennutzfläche	9,6 <sup>5</sup>
Verkehrsfläche	11,5 <sup>5</sup>
	<b>226,6<sup>5</sup> m<sup>2</sup></b>
Aussen-Nutzfläche	41,2 <sup>5</sup>

Haus N (-1)	
Hauptnutzfläche	122,7 <sup>5</sup>
Nebennutzfläche	4,8 <sup>5</sup>
Verkehrsfläche	15,0
	<b>142,6 m<sup>2</sup></b>
Aussen-Nutzfläche	38,7 <sup>5</sup>

Haus N	
Hauptnutzfläche	180,5
Nebennutzfläche	7,4 <sup>5</sup>
Verkehrsfläche	15,4 <sup>5</sup>
	<b>203,4 m<sup>2</sup></b>
Aussen-Nutzfläche	35,3 <sup>5</sup>

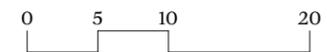

**ETI NGF**

Richtprojekt Arch.

Objekt 1282 | Fadmatt

Plan UEB\_NGF\_ETI\_1A

Details Format: A3 | Massstab: 1:500 | Datum: 07.12.2025

Bauherr/In Swiss Life AG | General-Guisan-Quai 40 | 8022 Zürich

Gesamtleister Halter AG | Zürcherstrasse 39 | 8952 Schlieren

**HILDEBRAND** | ITER

**+2.Aufstockung**



**Haus C, D**

Hauptnutzfläche	164,6
Nebennutzfläche	7,0
Verkehrsfläche	22,2 <sup>5</sup>
<b>193,8<sup>5</sup> m<sup>2</sup></b>	

Aussen-Nutzfläche	26,4 <sup>5</sup>
-------------------	-------------------

**Haus L**

Hauptnutzfläche	172,9
Nebennutzfläche	8,1 <sup>5</sup>
Verkehrsfläche	11,8 <sup>5</sup>
<b>192,9 m<sup>2</sup></b>	

Aussen-Nutzfläche	30,3 <sup>5</sup>
-------------------	-------------------

**Haus M**

Hauptnutzfläche	205,4 <sup>5</sup>
Nebennutzfläche	9,6 <sup>5</sup>
Verkehrsfläche	11,5 <sup>5</sup>
<b>226,6<sup>5</sup> m<sup>2</sup></b>	

Aussen-Nutzfläche	41,2 <sup>5</sup>
-------------------	-------------------

**Haus N**

Hauptnutzfläche	180,3
Nebennutzfläche	7,2
Verkehrsfläche	15,1 <sup>5</sup>
<b>202,6<sup>5</sup> m<sup>2</sup></b>	

Aussen-Nutzfläche	35,3 <sup>5</sup>
-------------------	-------------------



**ETI NGF**

Richtprojekt Arch.

**Objekt** 1282 | **Fadmatt**

**Plan** **UEB\_NGF\_ETI\_+2A**

**Details** **Format:** A3 | **Massstab:** 1:500 | **Datum:** 07.12.2025

**Bauherr/In** Swiss Life AG | General-Guisan-Quai 40 | 8022 Zürich


**Gesamtleister** Halter AG | Zürcherstrasse 39 | 8952 Schlieren

**HILDEBRAND** | ITER




**UG**

siehe Plan Tiefgarage

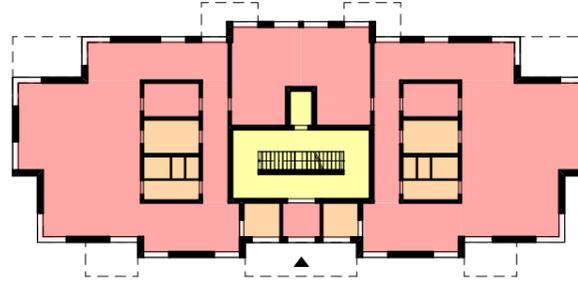

**E0**


Hauptnutzfläche	410
Nebennutzfläche	57
Verkehrsfläche	50 <sup>5</sup>
	<b>517<sup>5</sup> m<sup>2</sup></b>

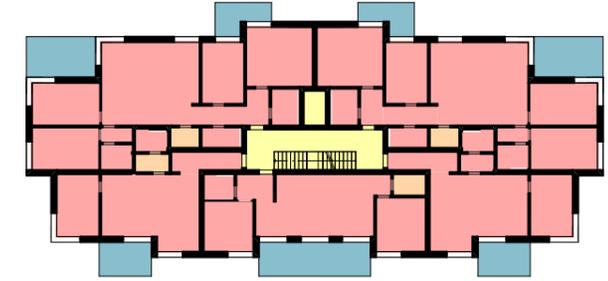

**O1**

Hauptnutzfläche	445 <sup>5</sup>
Nebennutzfläche	12 <sup>5</sup>
Verkehrsfläche	33
	<b>491 m<sup>2</sup></b>


Aussen-Nutzfläche	80 <sup>5</sup>
-------------------	-----------------

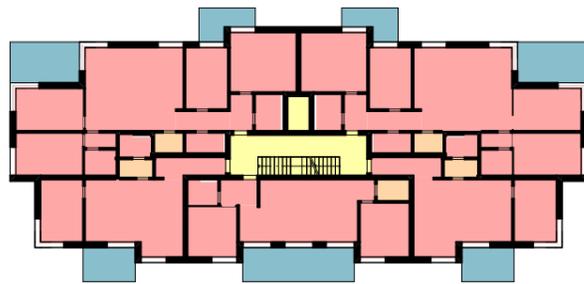

**O2**

Hauptnutzfläche	443 <sup>5</sup>
Nebennutzfläche	15 <sup>5</sup>
Verkehrsfläche	33
	<b>492 m<sup>2</sup></b>


Aussen-Nutzfläche	80 <sup>5</sup>
-------------------	-----------------

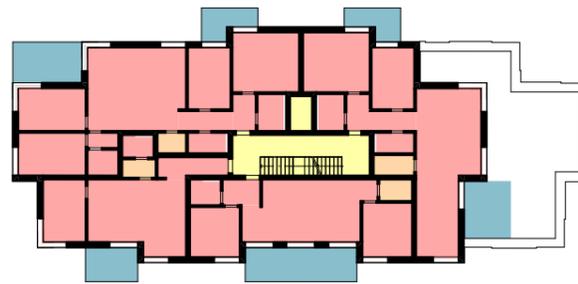

**O3**

Hauptnutzfläche	354 <sup>5</sup>
Nebennutzfläche	13 <sup>5</sup>
Verkehrsfläche	32 <sup>5</sup>
	<b>400<sup>5</sup> m<sup>2</sup></b>

Aussen-Nutzfläche	71
-------------------	----

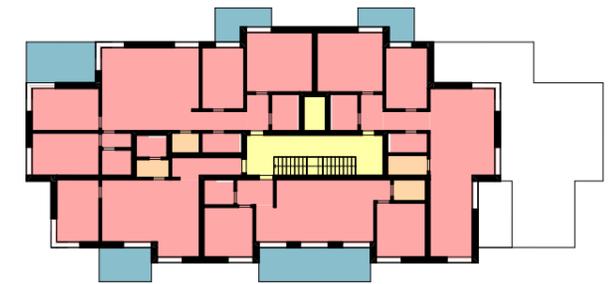

**O4**

Hauptnutzfläche	354
Nebennutzfläche	13 <sup>5</sup>
Verkehrsfläche	32 <sup>5</sup>
	<b>400 m<sup>2</sup></b>

Aussen-Nutzfläche	57 <sup>5</sup>
-------------------	-----------------

**B3 NGF**

Richtprojekt Arch.

Objekt 1282 | Fadmatt


Plan UEB\_NGF\_B3


Details Format: A3 | Massstab: 1:500 | Datum: 07.12.2025

Bauherr/In Swiss Life AG | General-Guisan-Quai 40 | 8022 Zürich

Gesamtleister Halter AG | Zürcherstrasse 39 | 8952 Schlieren


**HILDEBRAND** | ITER

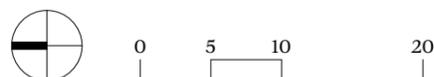

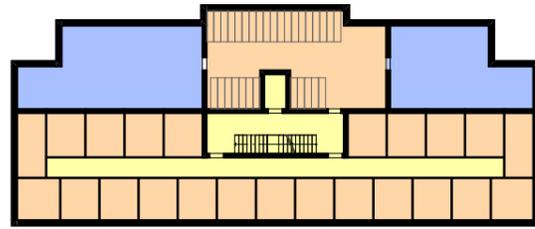

**UG**


Funktionsfläche	118 <sup>5</sup>
Nebennutzfläche	271
Verkehrsfläche	78
	<b>467<sup>5</sup> m<sup>2</sup></b>

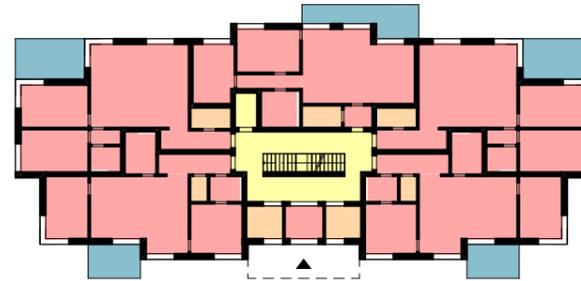

**E0**

Hauptnutzfläche	413
Nebennutzfläche	28 <sup>5</sup>
Verkehrsfläche	49
	<b>490<sup>5</sup> m<sup>2</sup></b>


Aussen-Nutzfläche	60 <sup>5</sup>
-------------------	-----------------

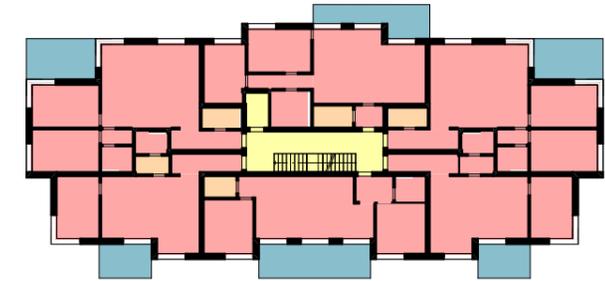

**O1**

Hauptnutzfläche	437 <sup>5</sup>
Nebennutzfläche	19
Verkehrsfläche	33 <sup>5</sup>
	<b>490 m<sup>2</sup></b>


Aussen-Nutzfläche	79 <sup>5</sup>
-------------------	-----------------

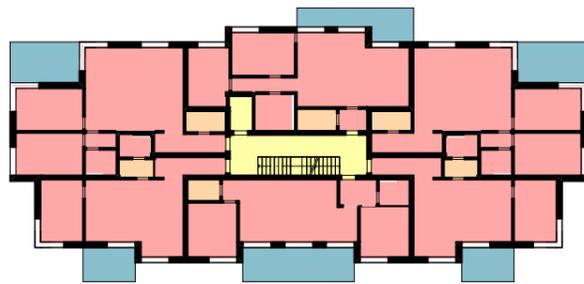

**O2**

Hauptnutzfläche	435
Nebennutzfläche	21 <sup>5</sup>
Verkehrsfläche	33
	<b>489<sup>5</sup> m<sup>2</sup></b>


Aussen-Nutzfläche	79 <sup>5</sup>
-------------------	-----------------

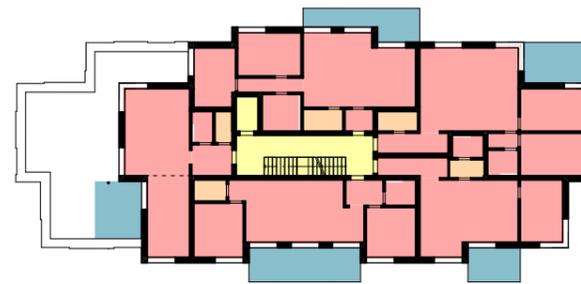

**O3**

Hauptnutzfläche	349 <sup>5</sup>
Nebennutzfläche	17
Verkehrsfläche	33
	<b>399<sup>5</sup> m<sup>2</sup></b>

Aussen-Nutzfläche	70
-------------------	----

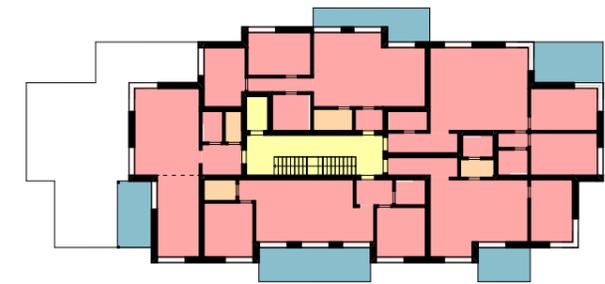

**O4**

Hauptnutzfläche	353
Nebennutzfläche	13 <sup>5</sup>
Verkehrsfläche	33
	<b>399<sup>5</sup> m<sup>2</sup></b>

Aussen-Nutzfläche	68
-------------------	----

**B4 NGF**

Richtprojekt Arch.

Objekt 1282 | Fadmatt


Plan UEB\_NGF\_B4

Details Format: A3 | Massstab: 1:500 | Datum: 07.12.2025


Bauherr/In Swiss Life AG | General-Guisan-Quai 40 | 8022 Zürich

Gesamtleister Halter AG | Zürcherstrasse 39 | 8952 Schlieren

**HILDEBRAND** | ITER

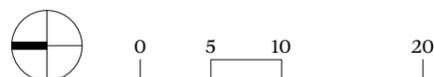

# +1.Aufstockung

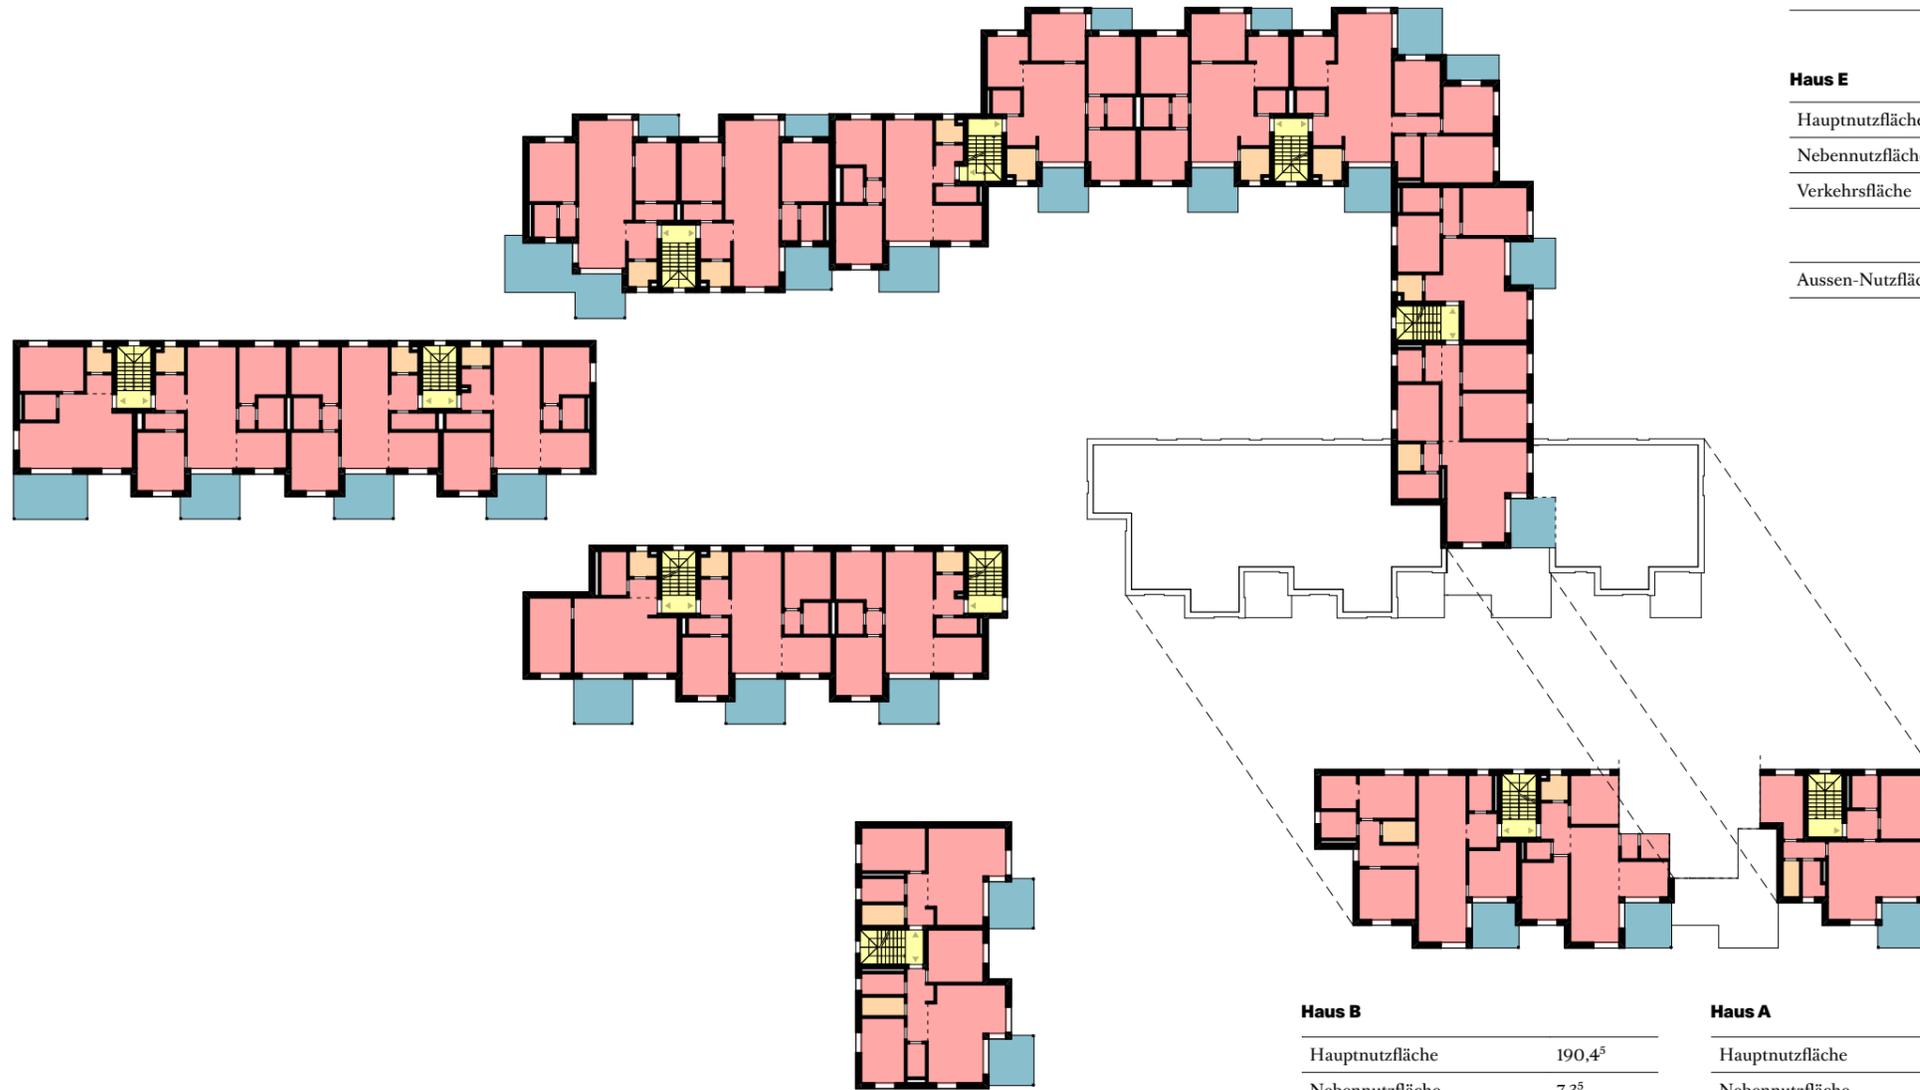

Haus C, D	
Hauptnutzfläche	227,2
Nebennutzfläche	10,3 <sup>5</sup>
Verkehrsfläche	22,8
	<b>260,3<sup>5</sup> m<sup>2</sup></b>
Aussen-Nutzfläche	38,4

Haus H, J	
Hauptnutzfläche	303,3
Nebennutzfläche	13,9
Verkehrsfläche	23,0 <sup>5</sup>
	<b>340,2<sup>5</sup> m<sup>2</sup></b>
Aussen-Nutzfläche	56,8

Haus E	
Hauptnutzfläche	135,9 <sup>5</sup>
Nebennutzfläche	9,0
Verkehrsfläche	11,6
	<b>156,5<sup>5</sup> m<sup>2</sup></b>
Aussen-Nutzfläche	21,9 <sup>5</sup>

Haus K	
Hauptnutzfläche	170,3
Nebennutzfläche	7,5 <sup>5</sup>
Verkehrsfläche	11,5
	<b>189,3<sup>5</sup> m<sup>2</sup></b>
Aussen-Nutzfläche	51,0


Haus L	
Hauptnutzfläche	173,6
Nebennutzfläche	7,9
Verkehrsfläche	11,8 <sup>5</sup>
	<b>193,3<sup>5</sup> m<sup>2</sup></b>
Aussen-Nutzfläche	28,3 <sup>5</sup>

Haus M	
Hauptnutzfläche	206,3 <sup>5</sup>
Nebennutzfläche	9,6 <sup>5</sup>
Verkehrsfläche	11,5 <sup>5</sup>
	<b>227,5<sup>5</sup> m<sup>2</sup></b>
Aussen-Nutzfläche	42,6 <sup>5</sup>

Haus N	
Hauptnutzfläche	178,1 <sup>5</sup>
Nebennutzfläche	6,9
Verkehrsfläche	11,6 <sup>5</sup>
	<b>196,7 m<sup>2</sup></b>
Aussen-Nutzfläche	21,8 <sup>5</sup>

Haus B	
Hauptnutzfläche	190,4 <sup>5</sup>
Nebennutzfläche	7,3 <sup>5</sup>
Verkehrsfläche	11,7
	<b>209,5 m<sup>2</sup></b>
Aussen-Nutzfläche	20,9

Haus A	
Hauptnutzfläche	77,4 <sup>5</sup>
Nebennutzfläche	3,2 <sup>5</sup>
Verkehrsfläche	11,3 <sup>5</sup>
	<b>92,0<sup>5</sup> m<sup>2</sup></b>
Aussen-Nutzfläche	11,0 <sup>5</sup>

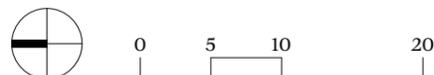


**ETII NGF**

Richtprojekt Arch.

<b>Objekt</b>	1282   Fadmatt
<b>Plan</b>	UEB_NGF_ETII_+1A
<b>Details</b>	Format: A3   Massstab: 1:500   Datum: 07.12.2025
<b>Bauherr/In</b>	Swiss Life AG   General-Guisan-Quai 40   8022 Zürich
<b>Gesamtleister</b>	Halter AG   Zürcherstrasse 39   8952 Schlieren

**HILDEBRAND** | ITER

## +2.Aufstockung

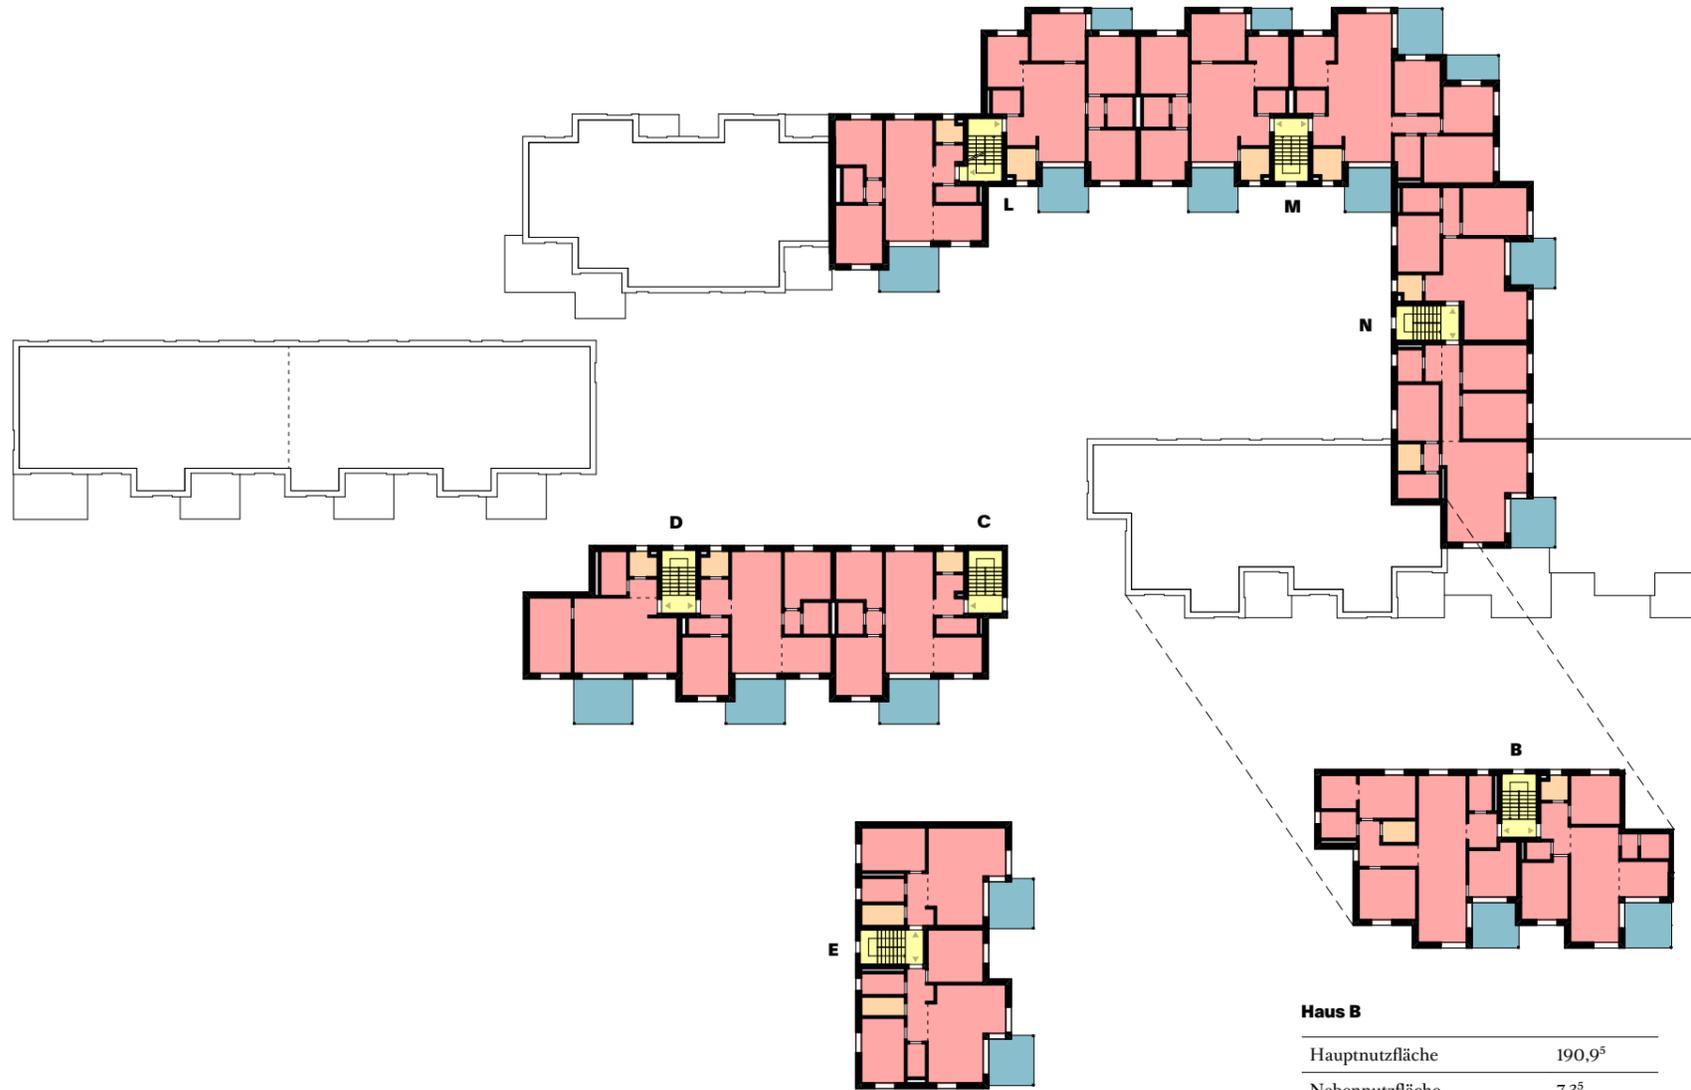

### Haus C, D

Hauptnutzfläche	227,2
Nebennutzfläche	10,3 <sup>5</sup>
Verkehrsfläche	22,8
<b>260,3<sup>5</sup> m<sup>2</sup></b>	
Aussen-Nutzfläche	38,4

### Haus E

Hauptnutzfläche	135,9 <sup>5</sup>
Nebennutzfläche	9,0
Verkehrsfläche	11,6
<b>156,5<sup>5</sup> m<sup>2</sup></b>	
Aussen-Nutzfläche	21,9 <sup>5</sup>

### Haus L

Hauptnutzfläche	173,6 <sup>5</sup>
Nebennutzfläche	7,9
Verkehrsfläche	11,8 <sup>5</sup>
<b>193,4 m<sup>2</sup></b>	
Aussen-Nutzfläche	28,3 <sup>5</sup>

### Haus M

Hauptnutzfläche	206,3 <sup>5</sup>
Nebennutzfläche	9,6 <sup>5</sup>
Verkehrsfläche	11,5 <sup>5</sup>
<b>227,5<sup>5</sup> m<sup>2</sup></b>	
Aussen-Nutzfläche	42,6 <sup>5</sup>

### Haus N

Hauptnutzfläche	178,1 <sup>5</sup>
Nebennutzfläche	6,9
Verkehrsfläche	11,6 <sup>5</sup>
<b>196,7 m<sup>2</sup></b>	
Aussen-Nutzfläche	21,8 <sup>5</sup>

### Haus B

Hauptnutzfläche	190,9 <sup>5</sup>
Nebennutzfläche	7,3 <sup>5</sup>
Verkehrsfläche	11,7
<b>210,0 m<sup>2</sup></b>	
Aussen-Nutzfläche	20,9

**ETII NGF**

Richtprojekt Arch.

Objekt

1282 | Fadmatt

Plan

UEB\_NGF\_ETII\_+2A

Details

Format: A3 | Massstab: 1:500 | Datum: 07.12.2025


Bauherr/In


Swiss Life AG | General-Guisan-Quai 40 | 8022 Zürich

Gesamtleister

Halter AG | Zürcherstrasse 39 | 8952 Schlieren


**HILDEBRAND** | ITER

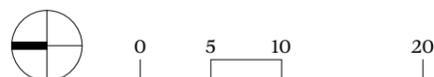

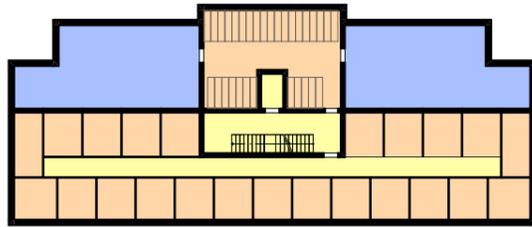

**UG**


Funktionsfläche	136
Nebennutzfläche	253 <sup>5</sup>
Verkehrsfläche	78
<b>Gesamt</b>	<b>467<sup>5</sup> m<sup>2</sup></b>

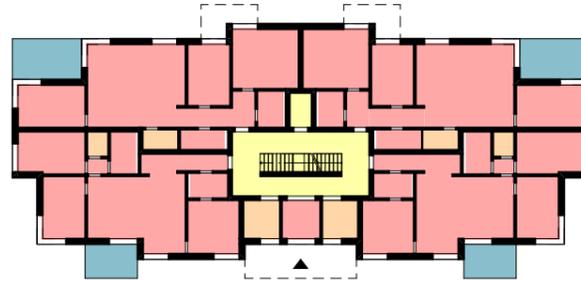

**E0**

Hauptnutzfläche	417
Nebennutzfläche	26 <sup>5</sup>
Verkehrsfläche	48
<b>Gesamt</b>	<b>491<sup>5</sup> m<sup>2</sup></b>


Aussen-Nutzfläche	46
-------------------	----

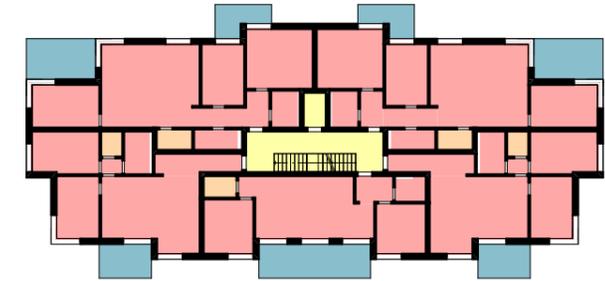

**01**

Hauptnutzfläche	443
Nebennutzfläche	15 <sup>5</sup>
Verkehrsfläche	33
<b>Gesamt</b>	<b>491<sup>5</sup> m<sup>2</sup></b>


Aussen-Nutzfläche	80
-------------------	----

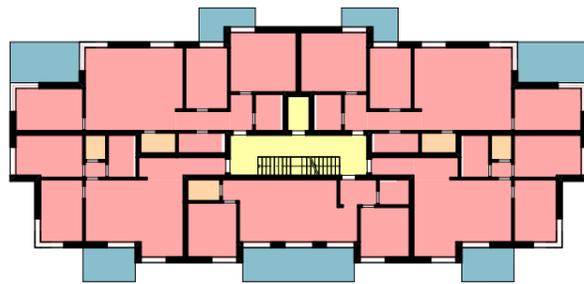

**02**

Hauptnutzfläche	443
Nebennutzfläche	15 <sup>5</sup>
Verkehrsfläche	33
<b>Gesamt</b>	<b>491<sup>5</sup> m<sup>2</sup></b>


Aussen-Nutzfläche	80
-------------------	----

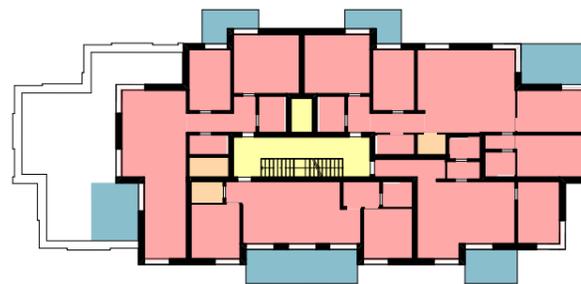

**03**

Hauptnutzfläche	357 <sup>5</sup>
Nebennutzfläche	10 <sup>5</sup>
Verkehrsfläche	32 <sup>5</sup>
<b>Gesamt</b>	<b>400<sup>5</sup> m<sup>2</sup></b>

Aussen-Nutzfläche	98
-------------------	----

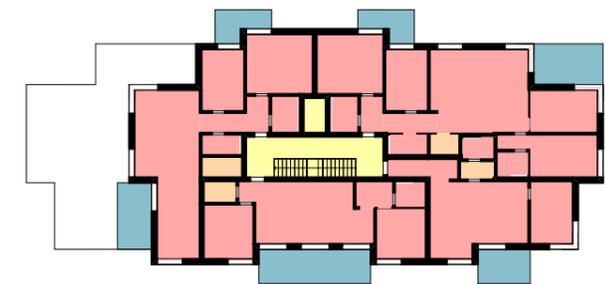

**04**

Hauptnutzfläche	354
Nebennutzfläche	13 <sup>5</sup>
Verkehrsfläche	32 <sup>5</sup>
<b>Gesamt</b>	<b>400<sup>5</sup> m<sup>2</sup></b>

Aussen-Nutzfläche	69
-------------------	----

**B6 NGF**

Richtprojekt Arch.

Objekt 1282 | Fadmatt


Plan UEB\_NGF\_B6

Details Format: A3 | Massstab: 1:500 | Datum: 07.12.2025


Bauherr/In Swiss Life AG | General-Guisan-Quai 40 | 8022 Zürich

Gesamtleister Halter AG | Zürcherstrasse 39 | 8952 Schlieren

**HILDEBRAND** | ITER

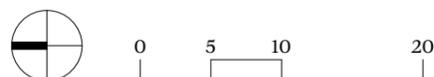

# +1.Aufstockung

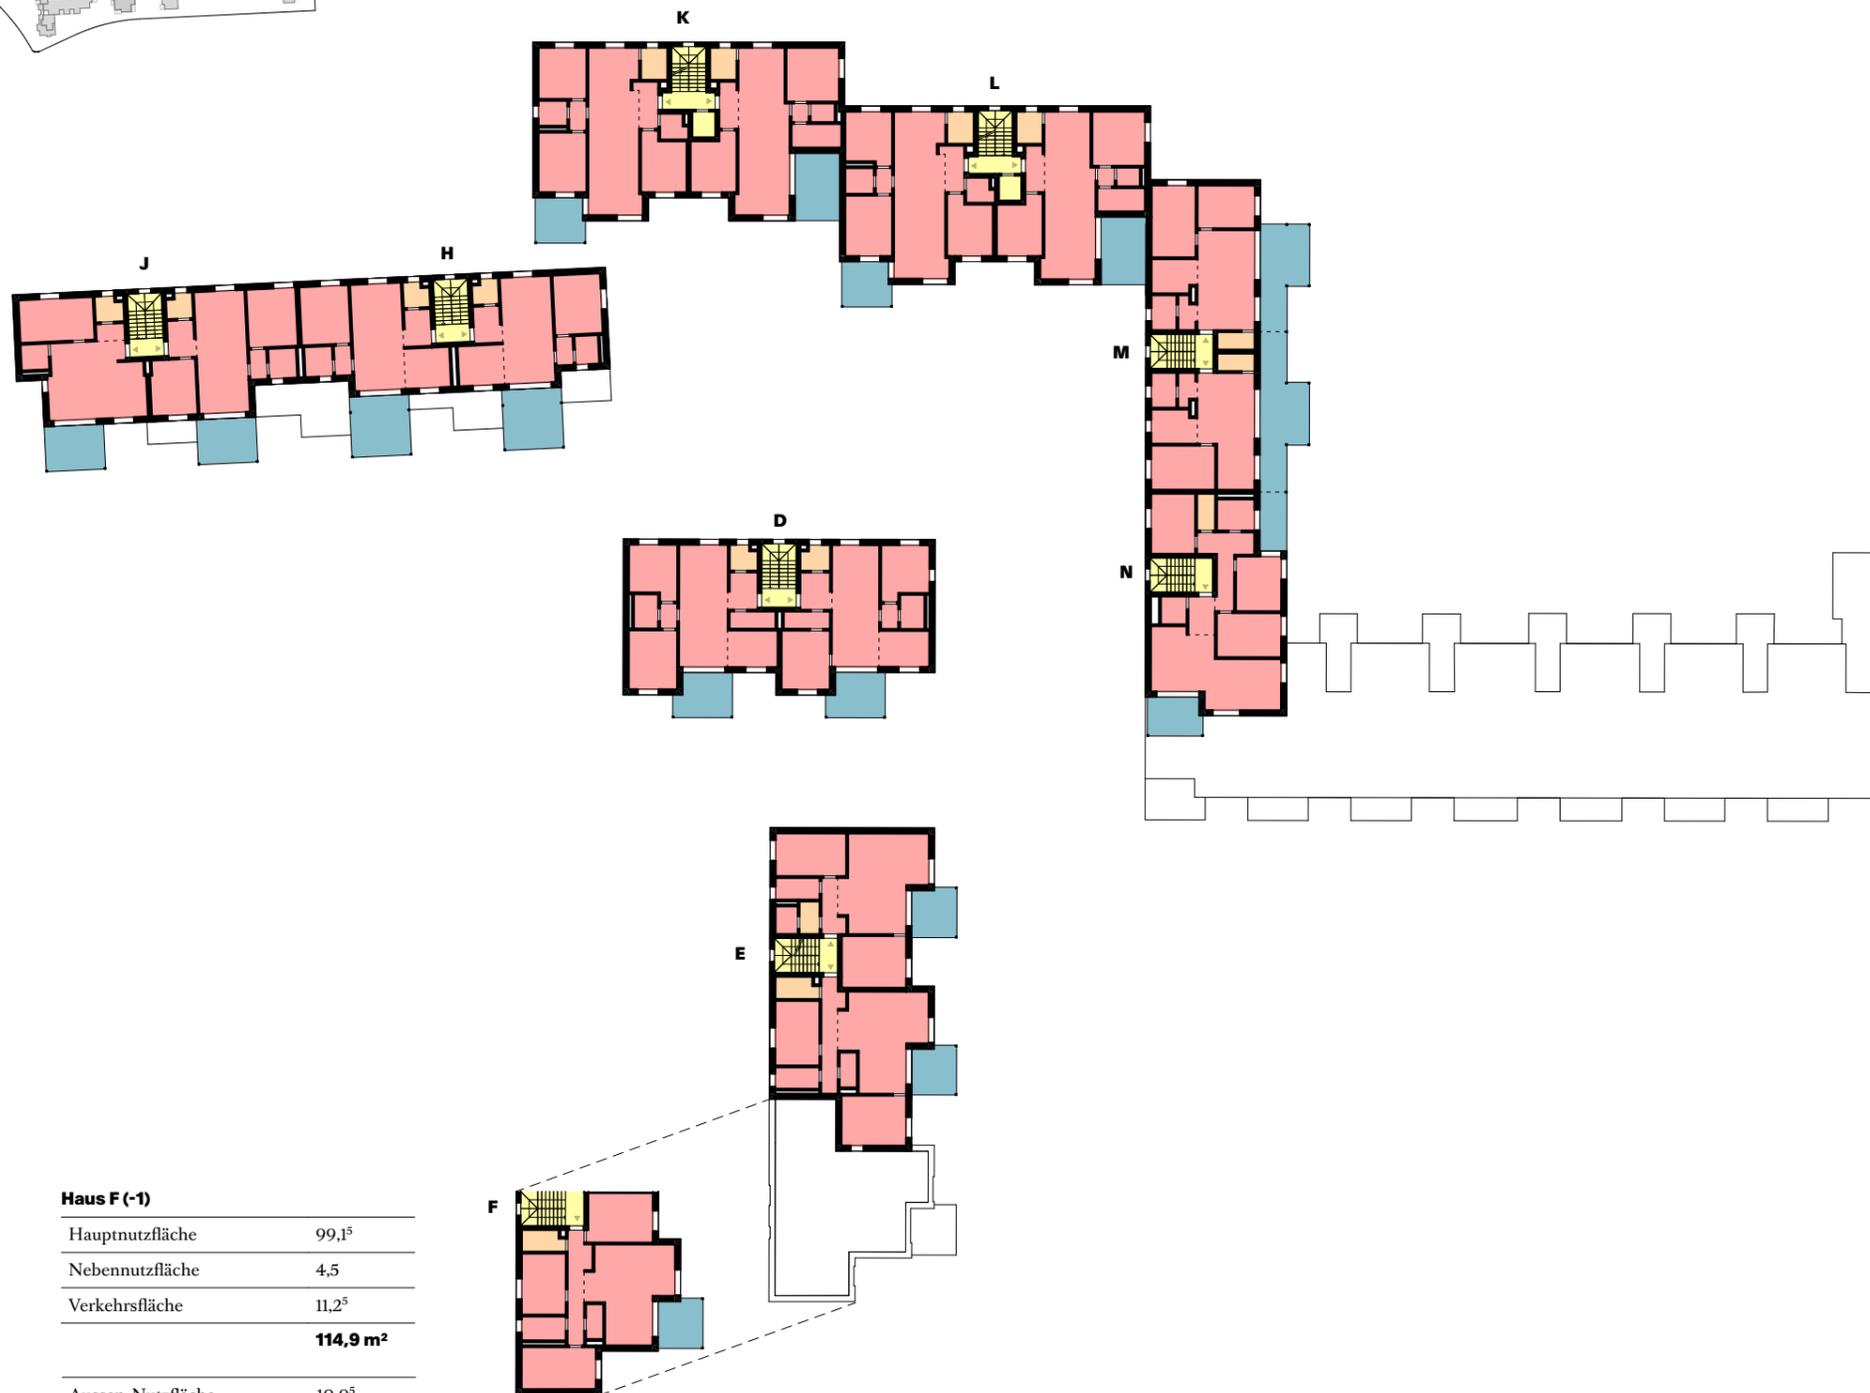

Haus F (-1)	
Hauptnutzfläche	99,1 <sup>5</sup>
Nebennutzfläche	4,5
Verkehrsfläche	11,2 <sup>5</sup>
	<b>114,9 m<sup>2</sup></b>
Aussen-Nutzfläche	10,9 <sup>5</sup>

Haus D	
Hauptnutzfläche	163,6
Nebennutzfläche	7,1 <sup>5</sup>
Verkehrsfläche	11,0 <sup>5</sup>
	<b>181,8 m<sup>2</sup></b>
Aussen-Nutzfläche	25,7

Haus E	
Hauptnutzfläche	166,7 <sup>5</sup>
Nebennutzfläche	7,9 <sup>5</sup>
Verkehrsfläche	11,5 <sup>5</sup>
	<b>186,2<sup>5</sup> m<sup>2</sup></b>
Aussen-Nutzfläche	22,6 <sup>5</sup>

Haus H, J	
Hauptnutzfläche	252,7 <sup>5</sup>
Nebennutzfläche	13,4 <sup>5</sup>
Verkehrsfläche	23,0
	<b>289,2 m<sup>2</sup></b>
Aussen-Nutzfläche	65,9 <sup>5</sup>

Haus K, L	
Hauptnutzfläche	359,9 <sup>5</sup>
Nebennutzfläche	17,6
Verkehrsfläche	32,0 <sup>5</sup>
	<b>409,6 m<sup>2</sup></b>
Aussen-Nutzfläche	53,7 <sup>5</sup>


Haus M, N	
Hauptnutzfläche	234,9 <sup>5</sup>
Nebennutzfläche	9,9 <sup>5</sup>
Verkehrsfläche	22,7
	<b>267,6 m<sup>2</sup></b>
Aussen-Nutzfläche	72,8

## ETIII NGF


Richtprojekt Arch.

Objekt	1282   Fadmatt
Plan	UEB_NGF_ETIII_+1A
Details	Format: A3   Massstab: 1:500   Datum: 07.12.2025
Bauherr/In	Swiss Life AG   General-Guisan-Quai 40   8022 Zürich
Gesamtleister	Halter AG   Zürcherstrasse 39   8952 Schlieren

HILDEBRAND | ITER

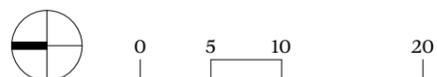

**+2.Aufstockung**

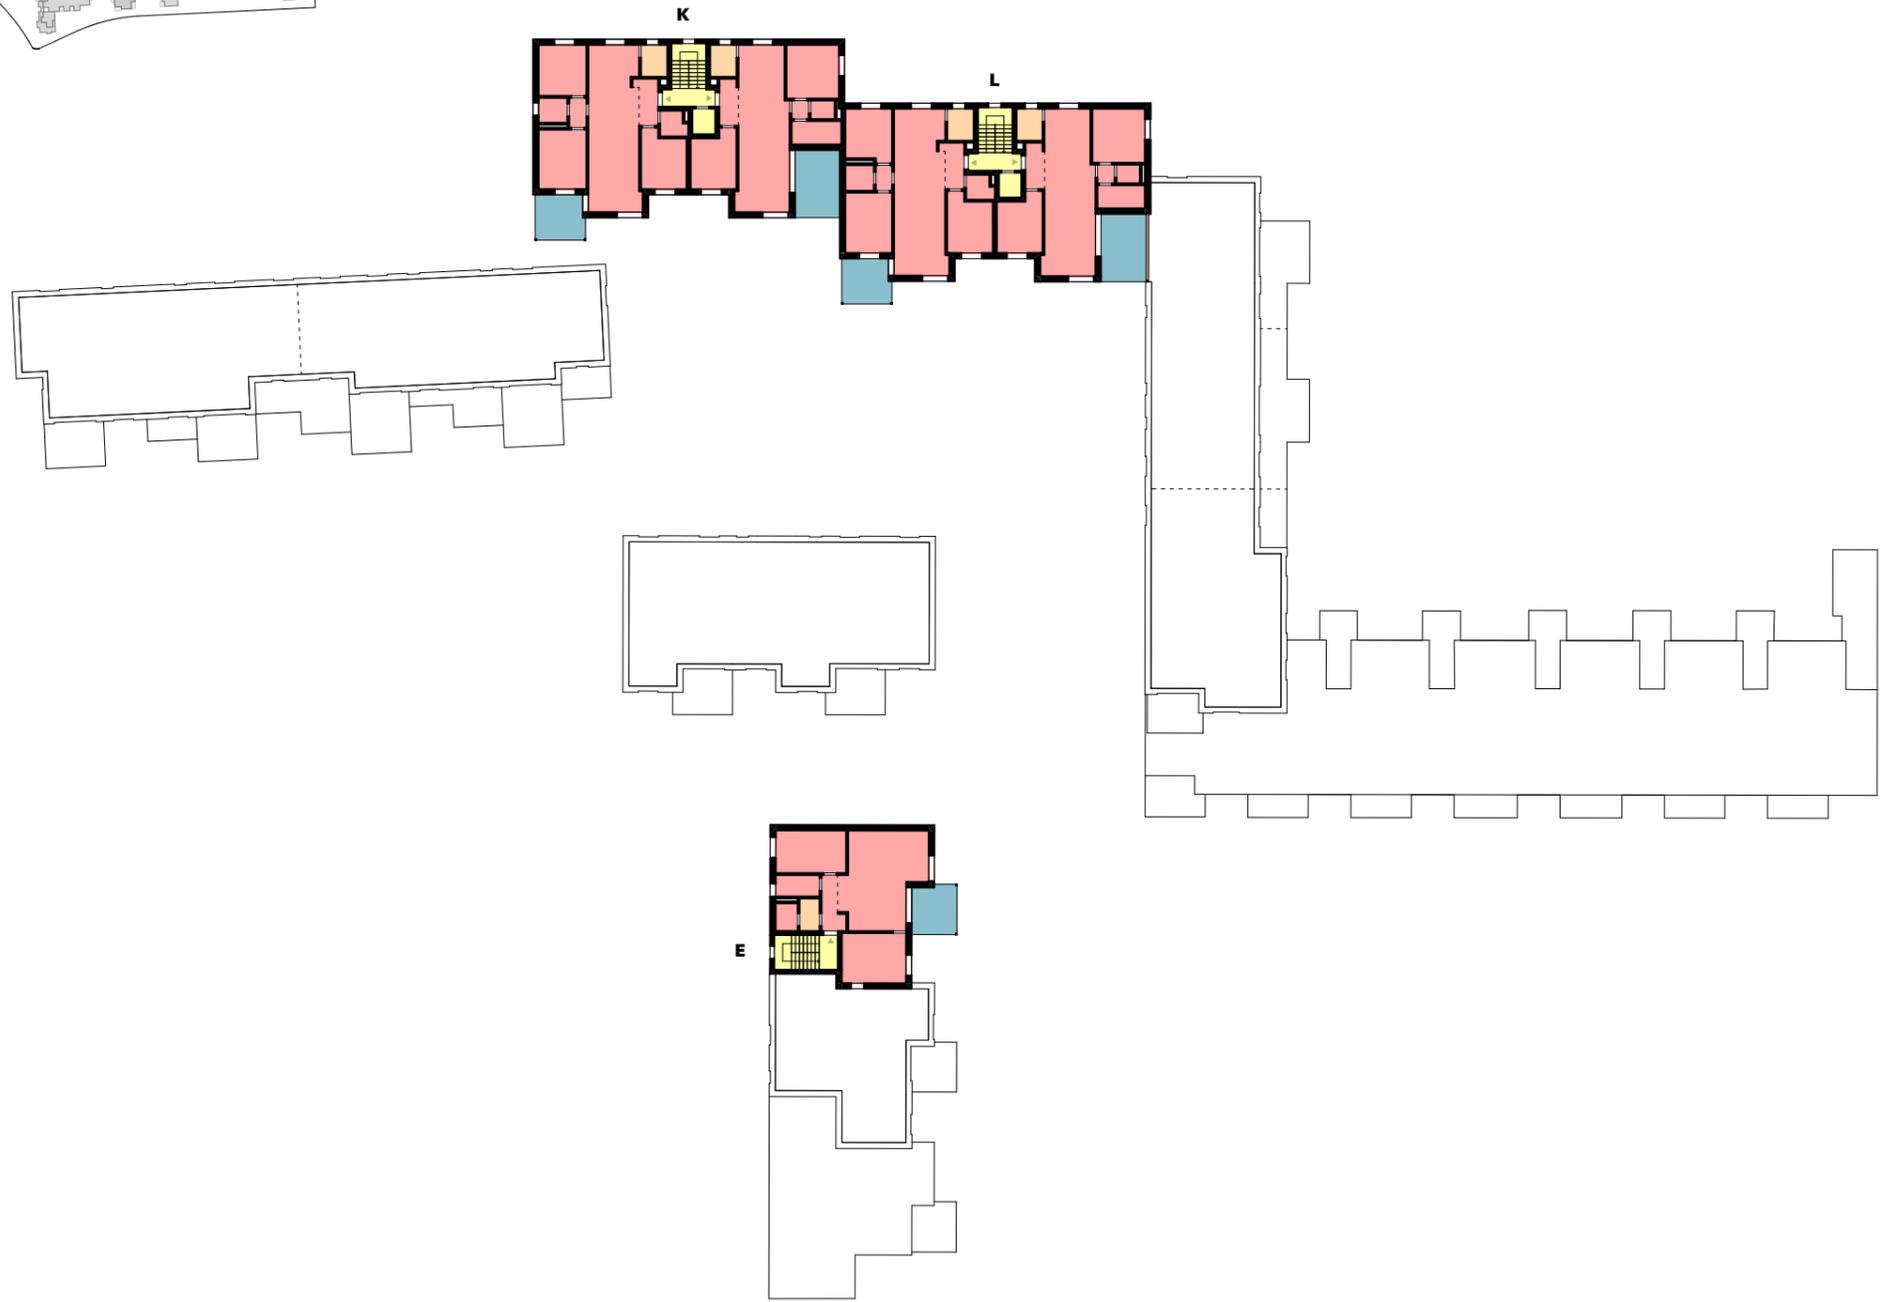


**Haus E**

Hauptnutzfläche	82,0 <sup>5</sup>
Nebennutzfläche	3,3 <sup>5</sup>
Verkehrsfläche	11,2 <sup>5</sup>
	<b>96,6<sup>5</sup> m<sup>2</sup></b>
Aussen-Nutzfläche	11,0

**Haus K, L**



Hauptnutzfläche	359,9 <sup>5</sup>
Nebennutzfläche	17,6
Verkehrsfläche	32,0 <sup>5</sup>
	<b>409,6 m<sup>2</sup></b>
Aussen-Nutzfläche	53,7 <sup>5</sup>

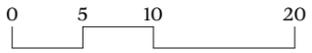

**ETIII NGF**


Richtprojekt Arch.

<b>Objekt</b>	1282   Fadmatt
<b>Plan</b>	<b>UEB_NGF_ETIII_+2A</b>
<b>Details</b>	<b>Format:</b> A3   <b>Massstab:</b> 1:500   <b>Datum:</b> 07.12.2025
<b>Bauherr/In</b>	Swiss Life AG   General-Guisan-Quai 40   8022 Zürich
<b>Gesamtleister</b>	Halter AG   Zürcherstrasse 39   8952 Schlieren

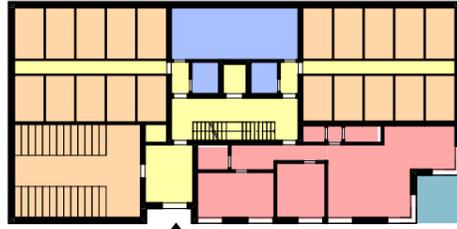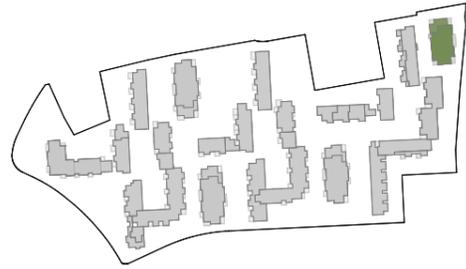

**UG**


Funktionsfläche	42 <sup>5</sup>
Hauptnutzfläche	95
Nebennutzfläche	206 <sup>5</sup>
Verkehrsfläche	75 <sup>5</sup>
	<b>419<sup>5</sup> m<sup>2</sup></b>
<hr/>	
Aussen-Nutzfläche	10 <sup>5</sup>

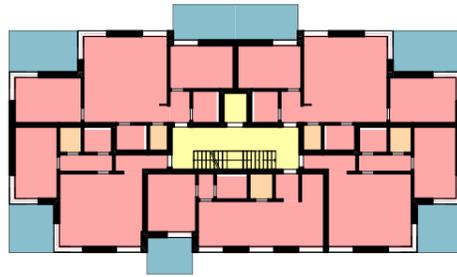

**E0**

Hauptnutzfläche	330
Nebennutzfläche	14
Verkehrsfläche	31
	<b>375 m<sup>2</sup></b>


Aussen-Nutzfläche	79
-------------------	----

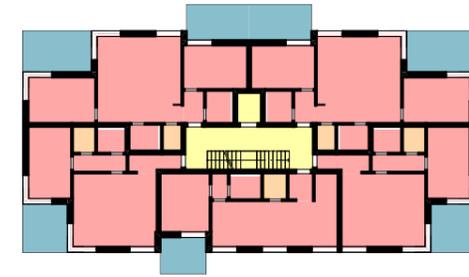

**01**

Hauptnutzfläche	330 <sup>5</sup>
Nebennutzfläche	14
Verkehrsfläche	31
	<b>375<sup>5</sup> m<sup>2</sup></b>


Aussen-Nutzfläche	79
-------------------	----

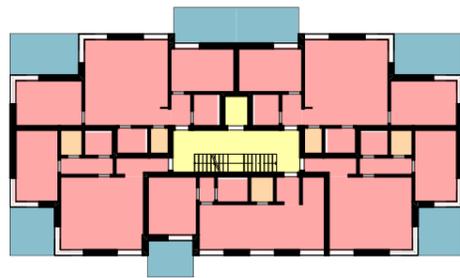

**02**

Hauptnutzfläche	330
Nebennutzfläche	14
Verkehrsfläche	31
	<b>375 m<sup>2</sup></b>


Aussen-Nutzfläche	79
-------------------	----

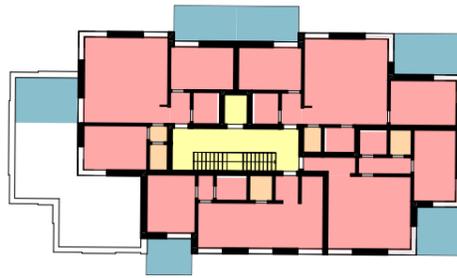

**03**

Hauptnutzfläche	265 <sup>5</sup>
Nebennutzfläche	12 <sup>5</sup>
Verkehrsfläche	31
	<b>309 m<sup>2</sup></b>

Aussen-Nutzfläche	72
-------------------	----

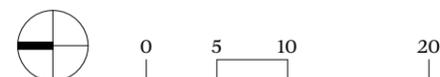

**B7 NGF**

Richtprojekt Arch.

Objekt 1282 | Fadmatt


Plan UEB\_NFG\_B7

Details Format: A3 | Massstab: 1:500 | Datum: 07.12.2025



Bauherr/In Swiss Life AG | General-Guisan-Quai 40 | 8022 Zürich

Gesamtleister Halter AG | Zürcherstrasse 39 | 8952 Schlieren


**HILDEBRAND** | ITER

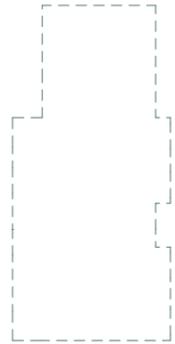


**UG**

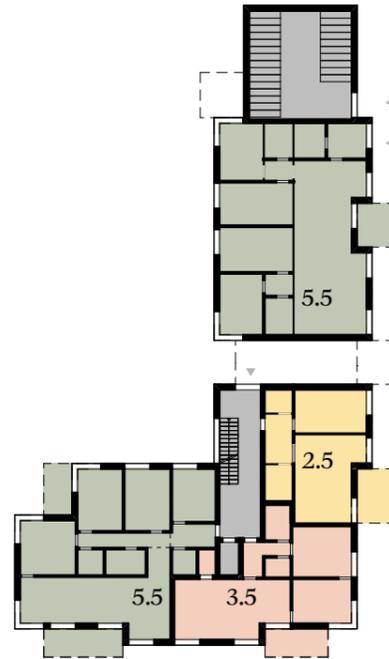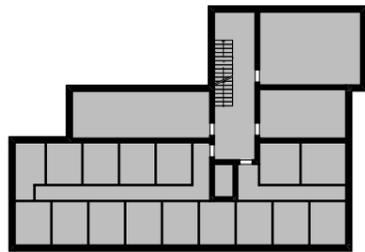


<b>E0</b>	VMF	aVMF
2.5 Zimmer	59	10
3.5 Zimmer Eco	76 <sup>5</sup>	9 <sup>5</sup>
5.5 Zimmer	122 <sup>5</sup>	20
5.5 Zimmer	147	8
	<b>405 m<sup>2</sup></b>	

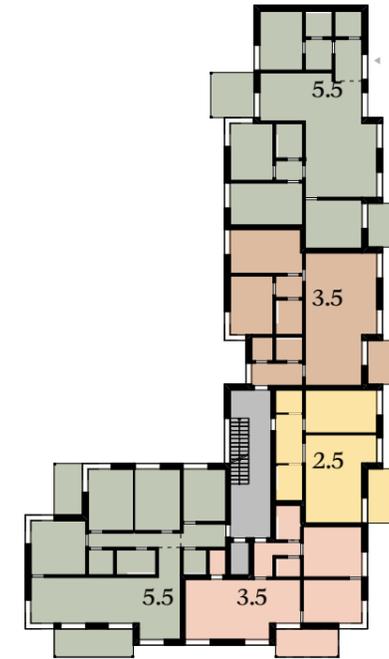

<b>O1</b>	VMF	aVMF
2.5 Zimmer	58	10
3.5 Zimmer Com.	93	8
3.5 Zimmer Eco	75 <sup>5</sup>	9 <sup>5</sup>
5.5 Zimmer	121	20
5.5 Zimmer	133 <sup>5</sup>	18 <sup>5</sup>
	<b>481 m<sup>2</sup></b>	

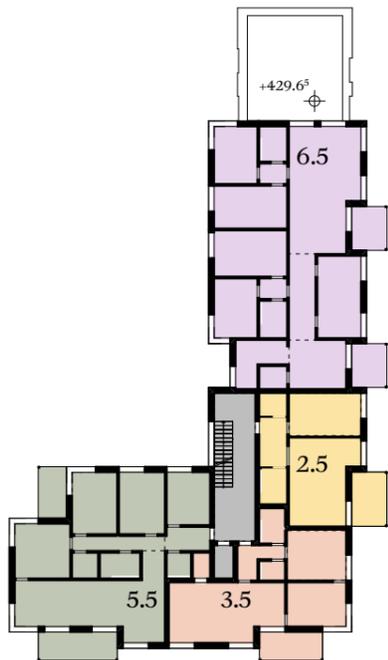

<b>O2</b>	VMF	aVMF
2.5 Zimmer	58	10
3.5 Zimmer Eco	76	9 <sup>5</sup>
5.5 Zimmer	120 <sup>5</sup>	20
6.5 Zimmer	173 <sup>5</sup>	16
	<b>428 m<sup>2</sup></b>	

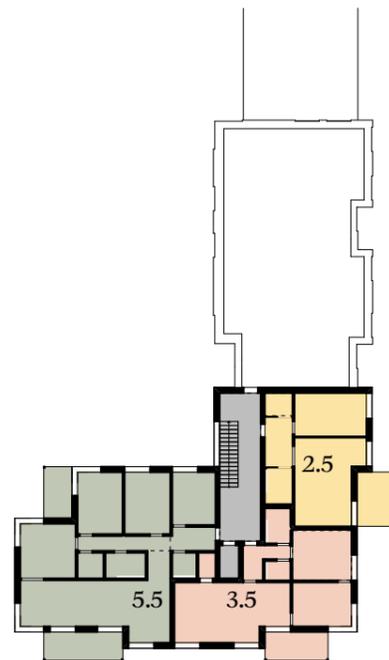

<b>O3</b>	VMF	aVMF
2.5 Zimmer	58	10
3.5 Zimmer Eco	76	9 <sup>5</sup>
5.5 Zimmer	121 <sup>5</sup>	20
	<b>255<sup>5</sup> m<sup>2</sup></b>	

**B1**

**Total VMF 1569.5 m<sup>2</sup>**

## B1 WHG-MIX

Richtprojekt Arch.

**Objekt** 1282 | **Fadmatt**


**Plan** **UEB\_MIX\_B1**

**Details** **Format: A3 | Massstab: 1:500 | Datum: 07.12.2025**

**Bauherr/In** Swiss Life AG | General-Guisan-Quai 40 | 8022 Zürich

**Gesamtleister** Halter AG | Zürcherstrasse 39 | 8952 Schlieren

**HILDEBRAND | ITER**

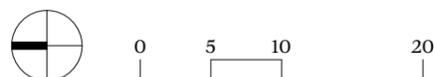



## +1.Aufstockung



Haus B	VMF	aVMF
3.5 Zimmer Com.	83,1	11,1 <sup>5</sup>
4.5 Zimmer Com.	114,8	11,3 <sup>5</sup>
<b>197,9 m<sup>2</sup></b>		

Haus C	VMF	aVMF
3.5 Zimmer Com.	84,9 <sup>5</sup>	13,1 <sup>5</sup>
<b>84,9<sup>5</sup> m<sup>2</sup></b>		

Haus D	VMF	aVMF
2.5 Zimmer	61,2	14,3 <sup>5</sup>
3.5 Zimmer Com.	86,6 <sup>5</sup>	13,3
<b>147,8<sup>5</sup> m<sup>2</sup></b>		

Haus H	VMF	aVMF
3.5 Zimmer Com.	85,7	13,3
3.5 Zimmer Com.	85,2	13,2 <sup>5</sup>
<b>170,9 m<sup>2</sup></b>		

Haus J	VMF	aVMF
		14,3
		13,2 <sup>5</sup>


Haus K	VMF	aVMF
3.5 Zimmer Com.	90,3 <sup>5</sup>	19,7
3.5 Zimmer Com.	91,3 <sup>5</sup>	15,0 <sup>5</sup>
<b>181,7 m<sup>2</sup></b>		

Haus L	VMF	aVMF
3.5 Zimmer Com.	83,8	13,0 <sup>5</sup>
4.5 Zimmer Eco	97,2 <sup>5</sup>	17,3
<b>181,0<sup>5</sup> m<sup>2</sup></b>		

Haus M	VMF	aVMF
4.5 Zimmer Com.	117,2 <sup>5</sup>	24,1 <sup>5</sup>
4.5 Zimmer Eco	97,8 <sup>5</sup>	17,1
<b>215,1 m<sup>2</sup></b>		

Haus N	VMF	aVMF
2.5 Zimmer	65,9	12,4
4.5 Zimmer Com.	122,0 <sup>5</sup>	22,9 <sup>5</sup>
<b>187,9<sup>5</sup> m<sup>2</sup></b>		

Haus N (-1)	VMF	aVMF
5.5 Zimmer	127,6	38,7 <sup>5</sup>
<b>127,6 m<sup>2</sup></b>		

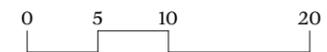

Aufstockung +1 \_ Etappe I

Total VMF **1'643,5 m<sup>2</sup>**

## ETI WHG-MIX

Richtprojekt Arch.

Objekt	1282   Fadmatt
Plan	UEB_MIX_ETI_+1A
Details	Format: A3   Massstab: 1:500   Datum: 07.12.2025
Bauherr/In	Swiss Life AG   General-Guisan-Quai 40   8022 Zürich
Gesamtleister	Halter AG   Zürcherstrasse 39   8952 Schlieren

**HILDEBRAND** | ITER

**+2.Aufstockung**



Haus C	VMF	aVMF
3.5 Zimmer Com.	84,9 <sup>5</sup>	13,1 <sup>5</sup>
<b>84,9<sup>5</sup> m<sup>2</sup></b>		

Haus D	VMF	aVMF
3.5 Zimmer Com.	86,6 <sup>5</sup>	13,3
<b>86,6<sup>5</sup> m<sup>2</sup></b>		


Haus L	VMF	aVMF
3.5 Zimmer Com.	83,8	13,0 <sup>5</sup>
4.5 Zimmer Eco	97,2 <sup>5</sup>	17,3
<b>181,0<sup>5</sup> m<sup>2</sup></b>		

Haus M	VMF	aVMF
4.5 Zimmer Com.	117,2 <sup>5</sup>	24,1 <sup>5</sup>
4.5 Zimmer Eco	97,8 <sup>5</sup>	17,1
<b>215,1 m<sup>2</sup></b>		

Haus N	VMF	aVMF
2.5 Zimmer	65,1 <sup>5</sup>	12,4
4.5 Zimmer Com.	122,3 <sup>5</sup>	22,9 <sup>5</sup>
<b>187,5 m<sup>2</sup></b>		

**Aufstockung +2 \_ Etappe I**

**Total VMF 755,2 m<sup>2</sup>**

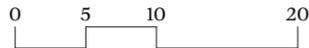

**ETI WHG-MIX**


Richtprojekt Arch.

<b>Objekt</b>	1282   Fadmatt
<b>Plan</b>	UEB_MIX_ETI_+2A
<b>Details</b>	Format: A3   Massstab: 1:500   Datum: 07.12.2025
<b>Bauherr/In</b>	Swiss Life AG   General-Guisan-Quai 40   8022 Zürich
<b>Gesamtleister</b>	Halter AG   Zürcherstrasse 39   8952 Schlieren




**UG**


siehe Plan Tiefgarage

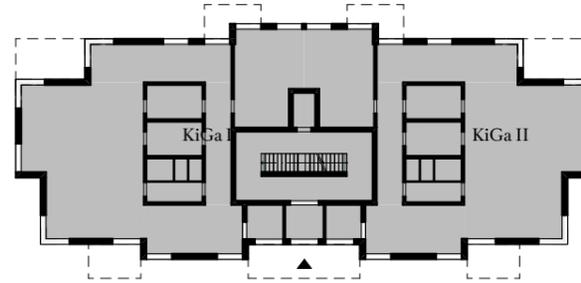

**E0**

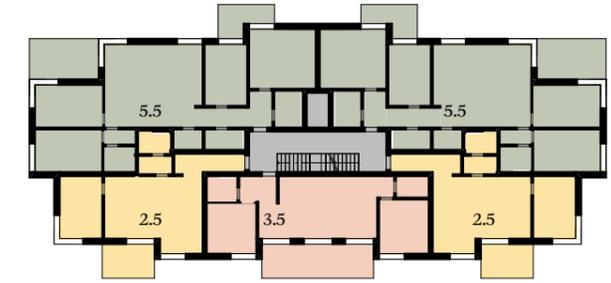

	VMF	aVMF
2.5 Zimmer	61	9
2.5 Zimmer	60 <sup>5</sup>	9
3.5 Zimmer Eco	75	19
5.5 Zimmer	123 <sup>5</sup>	22
5.5 Zimmer	138	21 <sup>5</sup>
	<b>458 m<sup>2</sup></b>	

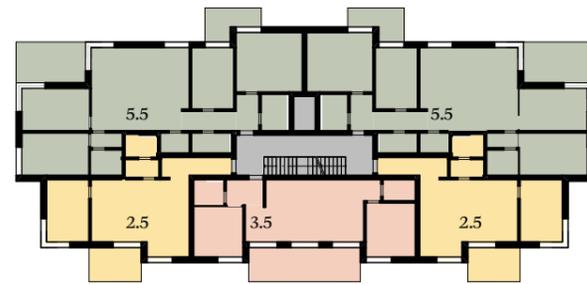

	VMF	aVMF
2.5 Zimmer	61	9
2.5 Zimmer	61	9
3.5 Zimmer Eco	75	19
5.5 Zimmer	131	22
5.5 Zimmer	131	21 <sup>5</sup>
	<b>459 m<sup>2</sup></b>	



	VMF	aVMF
2.5 Zimmer	61	9
3.5 Zimmer Com.	101	21
3.5 Zimmer Eco	75	19
5.5 Zimmer	131	22
	<b>368 m<sup>2</sup></b>	



	VMF	aVMF
2.5 Zimmer	61	9
3.5 Zimmer Com.	101	7 <sup>5</sup>
3.5 Zimmer Eco	75	19
5.5 Zimmer	130 <sup>5</sup>	22
	<b>367<sup>5</sup> m<sup>2</sup></b>	

**B3**

**Total VMF 1654 m<sup>2</sup>**


**B3 WHG-MIX**

Richtprojekt Arch.


<b>Objekt</b>	1282   Fadmatt
<b>Plan</b>	UEB_MIX_B3
<b>Details</b>	Format: A3   Massstab: 1:500   Datum: 07.12.2025
<b>Bauherr/In</b>	Swiss Life AG   General-Guisan-Quai 40   8022 Zürich
<b>Gesamtleister</b>	Halter AG   Zürcherstrasse 39   8952 Schlieren

**HILDEBRAND | ITER**




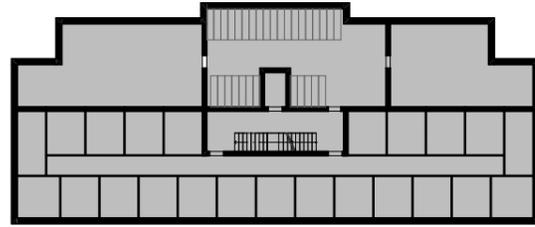


**UG**

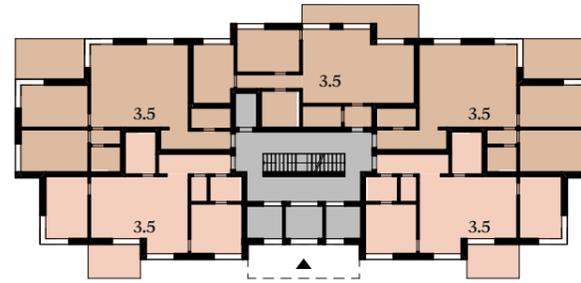


<b>E0</b>	VMF	aVMF
3.5 Zimmer Com.	87 <sup>5</sup>	14
3.5 Zimmer Com.	84 <sup>5</sup>	14 <sup>5</sup>
3.5 Zimmer Com.	88	14
3.5 Zimmer Eco	81 <sup>5</sup>	9
3.5 Zimmer Eco	81	9
	<b>422<sup>5</sup> m<sup>2</sup></b>	

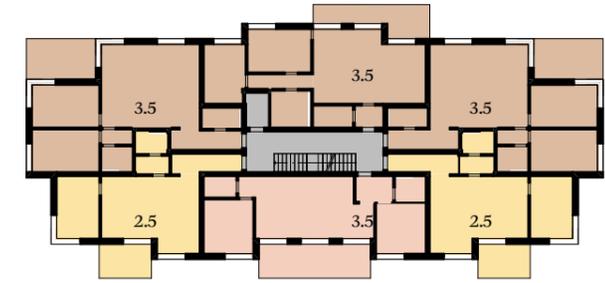


<b>O1</b>	VMF	aVMF
2.5 Zimmer	60 <sup>5</sup>	9
2.5 Zimmer	61	9
3.5 Zimmer Com.	88	14
3.5 Zimmer Com.	84 <sup>5</sup>	14 <sup>5</sup>
3.5 Zimmer Com.	88	14
3.5 Zimmer Eco	74 <sup>5</sup>	19
	<b>456<sup>5</sup> m<sup>2</sup></b>	

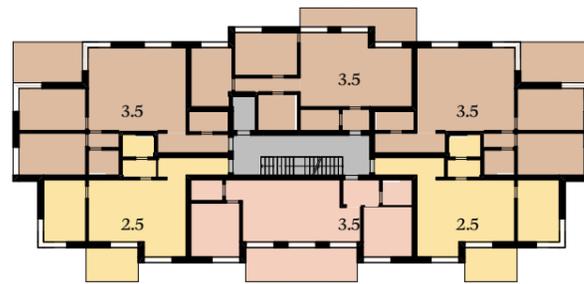

<b>O2</b>	VMF	aVMF
2.5 Zimmer	61 <sup>5</sup>	9
2.5 Zimmer	60 <sup>5</sup>	9
3.5 Zimmer Com.	87 <sup>5</sup>	14
3.5 Zimmer Com.	84 <sup>5</sup>	14 <sup>5</sup>
3.5 Zimmer Com.	88	14
3.5 Zimmer Eco	74 <sup>5</sup>	19
	<b>456<sup>5</sup> m<sup>2</sup></b>	

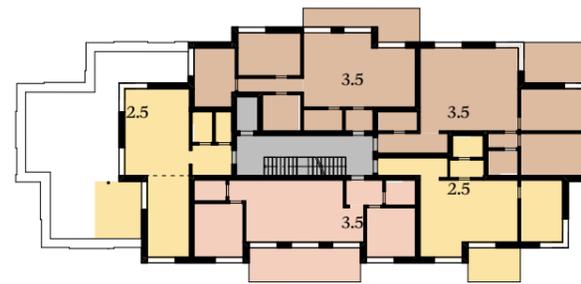

<b>O3</b>	VMF	aVMF
2.5 Zimmer	58 <sup>5</sup>	13 <sup>5</sup>
2.5 Zimmer	61	9
3.5 Zimmer Com.	87 <sup>5</sup>	14
3.5 Zimmer Com.	84 <sup>5</sup>	14 <sup>5</sup>
3.5 Zimmer Eco	75	19
	<b>366<sup>5</sup> m<sup>2</sup></b>	

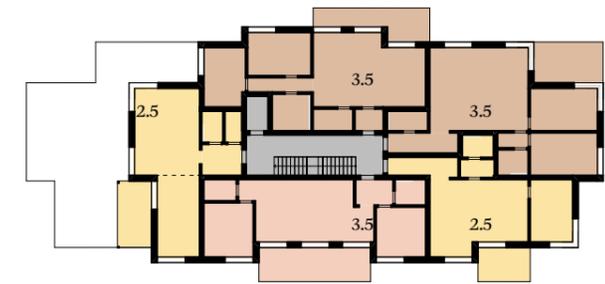

<b>O4</b>	VMF	aVMF
2.5 Zimmer	58 <sup>5</sup>	11 <sup>5</sup>
2.5 Zimmer	61	9
3.5 Zimmer Com.	87 <sup>5</sup>	14
3.5 Zimmer Com.	84 <sup>5</sup>	14 <sup>5</sup>
3.5 Zimmer Eco	75	19
	<b>366<sup>5</sup> m<sup>2</sup></b>	

**B4**


**Total VMF 2'069 m<sup>2</sup>**

## B4 WHG-MIX


Richtprojekt Arch.

<b>Objekt</b>	1282   Fadmatt
<b>Plan</b>	UEB_MIX_B4
<b>Details</b>	Format: A3   Massstab: 1:500   Datum: 07.12.2025
<b>Bauherr/In</b>	Swiss Life AG   General-Guisan-Quai 40   8022 Zürich
<b>Gesamtleister</b>	Halter AG   Zürcherstrasse 39   8952 Schlieren

**HILDEBRAND | ITER**

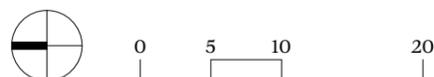

# +1.Aufstockung

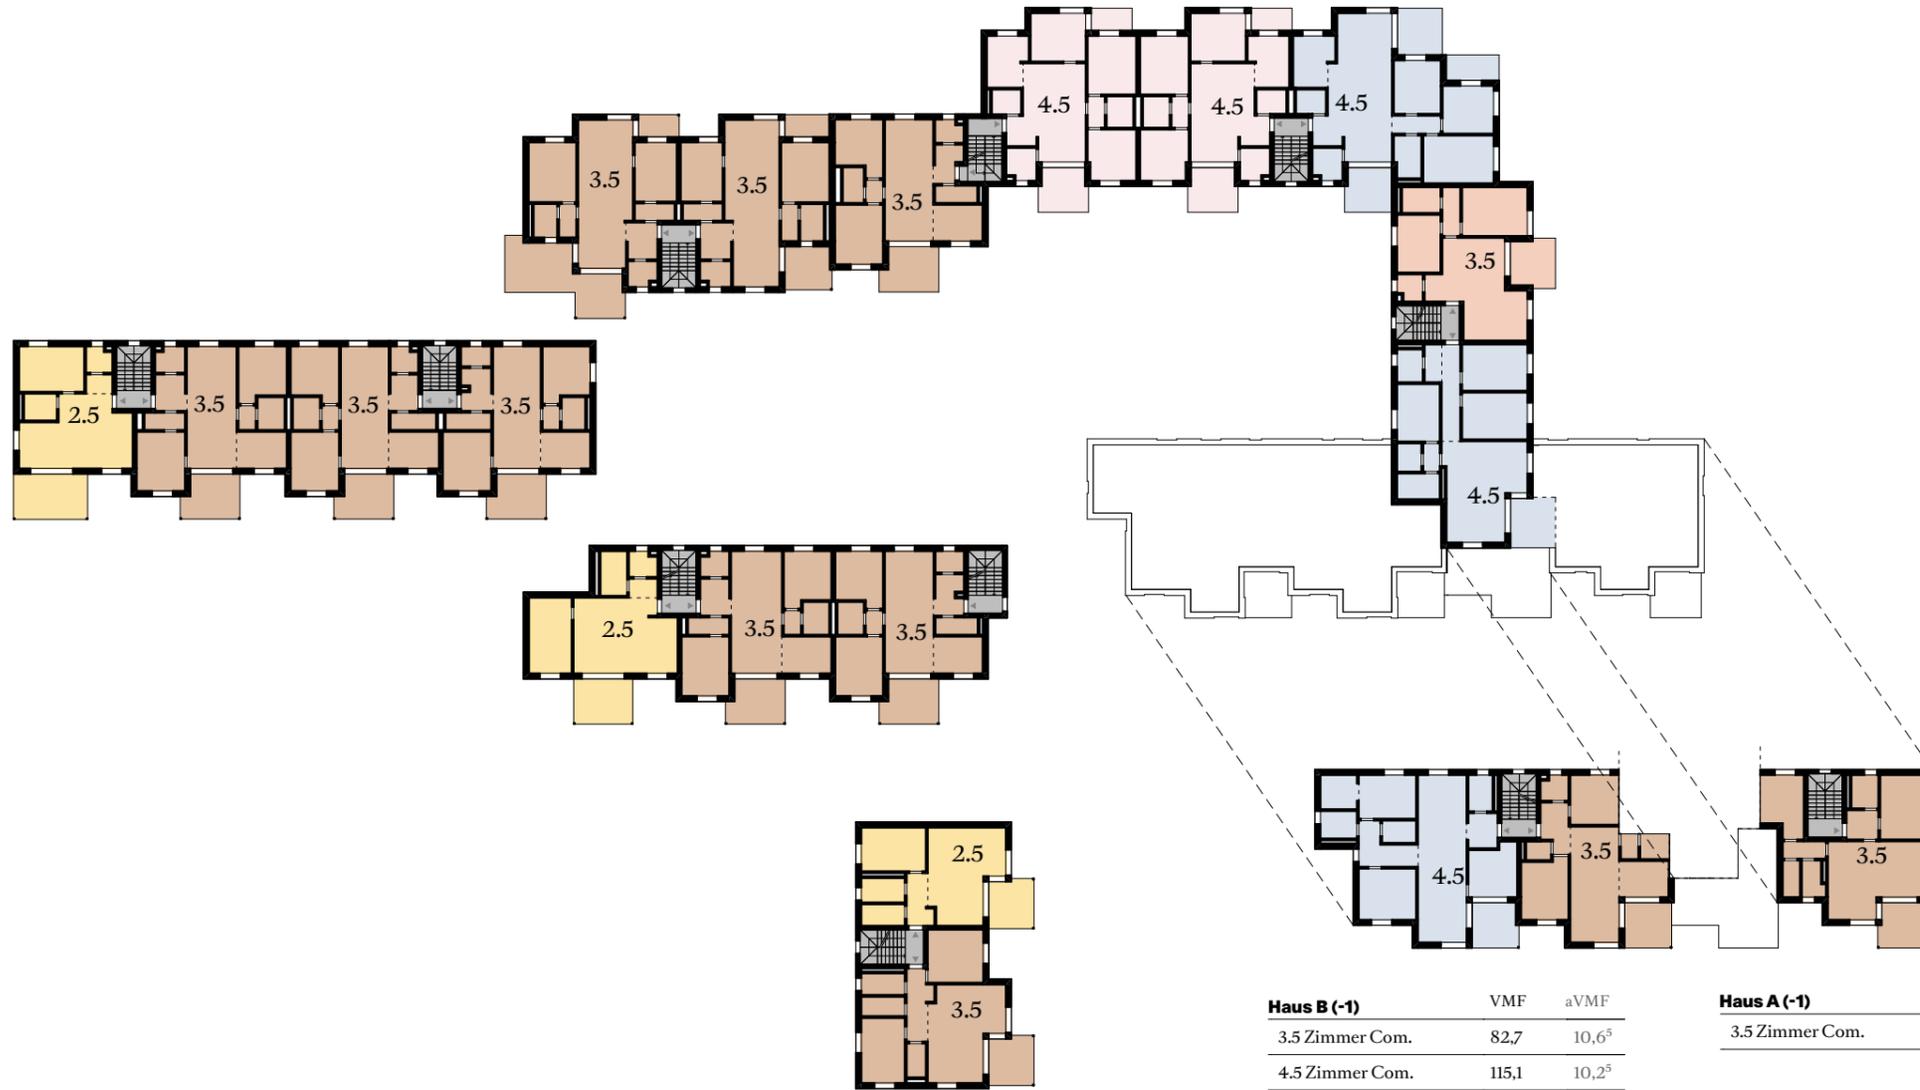

Haus C		
3.5 Zimmer Com.	85,0 <sup>5</sup>	12,5
<b>85,0<sup>5</sup> m<sup>2</sup></b>		

Haus D		
2.5 Zimmer	66,0	13,3 <sup>5</sup>
3.5 Zimmer Com.	86,5	12,5 <sup>5</sup>
<b>152,5 m<sup>2</sup></b>		

Haus E		
2.5 Zimmer	62,7 <sup>5</sup>	11,0
3.5 Zimmer Com.	82,2	10,9 <sup>5</sup>
<b>144,9<sup>5</sup> m<sup>2</sup></b>		

Haus H		
3.5 Zimmer Com.	85,2	13,1
3.5 Zimmer Com.	84,9	13,1
<b>170,1 m<sup>2</sup></b>		

Haus J		
2.5 Zimmer	60,4 <sup>5</sup>	17,5 <sup>5</sup>
3.5 Zimmer Com.	86,6 <sup>5</sup>	13,0 <sup>5</sup>
<b>147,1 m<sup>2</sup></b>		

Haus K		
3.5 Zimmer Com.	86,3 <sup>5</sup>	35,2
3.5 Zimmer Com.	91,5	15,8
<b>177,8<sup>5</sup> m<sup>2</sup></b>		


Haus L		
3.5 Zimmer Com.	83,2 <sup>5</sup>	13,2 <sup>5</sup>
4.5 Zimmer Eco	98,2 <sup>5</sup>	15,1
<b>181,5 m<sup>2</sup></b>		

Haus M		
4.5 Zimmer Com.	117,6	27,5
4.5 Zimmer Eco	98,4	15,1 <sup>5</sup>
<b>216,0 m<sup>2</sup></b>		

Haus N		
3.5 Zimmer Eco	77,6 <sup>5</sup>	10,6 <sup>5</sup>
4.5 Zimmer Com.	107,4	11,2
<b>185,0<sup>5</sup> m<sup>2</sup></b>		

Haus B (-1)			
	VMF	aVMF	
3.5 Zimmer Com.	82,7	10,6 <sup>5</sup>	
4.5 Zimmer Com.	115,1	10,2 <sup>5</sup>	
<b>197,8 m<sup>2</sup></b>			

Haus A (-1)			
	VMF	aVMF	
3.5 Zimmer Com.	80,7	11,0 <sup>5</sup>	
<b>80,7 m<sup>2</sup></b>			

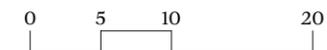

## Aufstockung +1 \_ Etappe II

**Total VMF 1'738,5 m<sup>2</sup>**


## ETII WHG-MIX

Richtprojekt Arch.

<b>Objekt</b>	1282   Fadmatt
<b>Plan</b>	UEB_MIX_ETII_+1A
<b>Details</b>	Format: A3   Massstab: 1:500   Datum: 07.12.2025
<b>Bauherr/In</b>	Swiss Life AG   General-Guisan-Quai 40   8022 Zürich
<b>Gesamtleister</b>	Halter AG   Zürcherstrasse 39   8952 Schlieren

**HILDEBRAND | ITER**

**+2.Aufstockung**

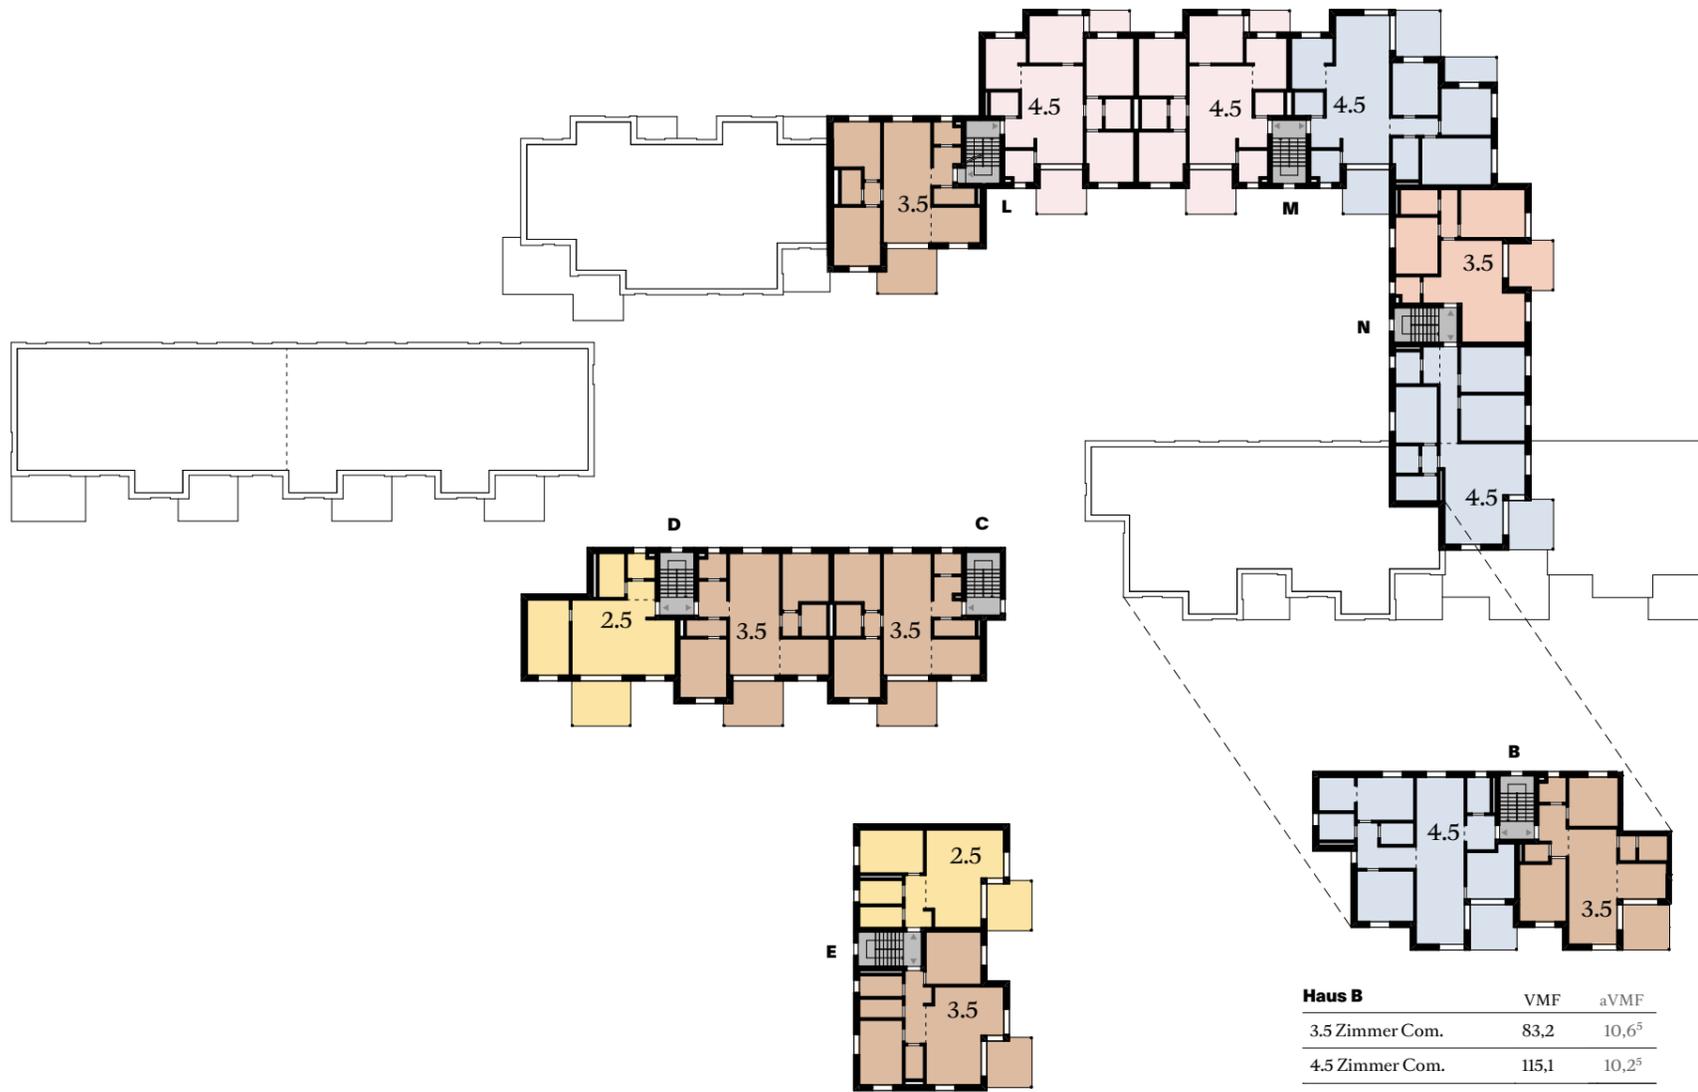

Haus C	VMF	aVMF
3.5 Zimmer Com.	85,0 <sup>5</sup>	12,5
<b>85,0<sup>5</sup> m<sup>2</sup></b>		

Haus D	VMF	aVMF
2.5 Zimmer	66,0	13,3 <sup>5</sup>
3.5 Zimmer Com.	86,5	12,5 <sup>5</sup>
<b>152,5 m<sup>2</sup></b>		

Haus E	VMF	aVMF
2.5 Zimmer	62,7 <sup>5</sup>	11,0
3.5 Zimmer Com.	82,2	10,9 <sup>5</sup>
<b>144,9<sup>5</sup> m<sup>2</sup></b>		

Haus L	VMF	aVMF
3.5 Zimmer Com.	83,3	13,2 <sup>5</sup>
4.5 Zimmer Eco	98,2 <sup>5</sup>	15,1
<b>181,5<sup>5</sup> m<sup>2</sup></b>		

Haus M	VMF	aVMF
4.5 Zimmer Com.	117,6	27,5
4.5 Zimmer Eco	98,4	15,1 <sup>5</sup>
<b>216,0 m<sup>2</sup></b>		

Haus N	VMF	aVMF
3.5 Zimmer Eco	77,6 <sup>5</sup>	10,6 <sup>5</sup>
4.5 Zimmer Com.	107,4	11,2
<b>185,0<sup>5</sup> m<sup>2</sup></b>		

Haus B	VMF	aVMF
3.5 Zimmer Com.	83,2	10,6 <sup>5</sup>
4.5 Zimmer Com.	115,1	10,2 <sup>5</sup>
<b>198,3 m<sup>2</sup></b>		




**Aufstockung +2 \_ Etappe II**

**Total VMF 1'163,4 m<sup>2</sup>**


**ETII WHG-MIX**

Richtprojekt Arch.


<b>Objekt</b>	1282   Fadmatt
<b>Plan</b>	UEB_MIX_ETII_+2A
<b>Details</b>	Format: A3   Massstab: 1:500   Datum: 07.12.2025
<b>Bauherr/In</b>	Swiss Life AG   General-Guisan-Quai 40   8022 Zürich
<b>Gesamtleister</b>	Halter AG   Zürcherstrasse 39   8952 Schlieren

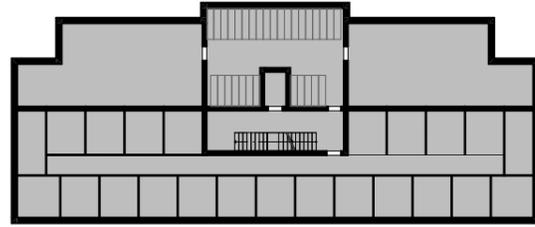


**UG**

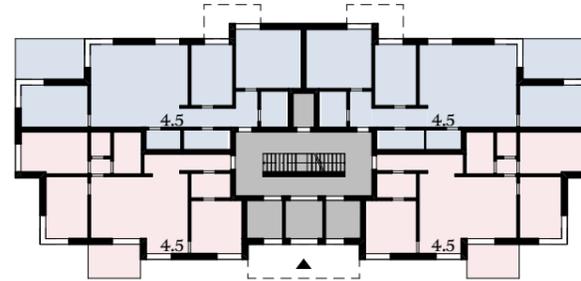


<b>E0</b>	VMF	aVMF
4.5 Zimmer Com.	110 <sup>5</sup>	14
4.5 Zimmer Com.	110 <sup>5</sup>	14
4.5 Zimmer Eco	100	9
4.5 Zimmer Eco	100	9
<b>421 m<sup>2</sup></b>		

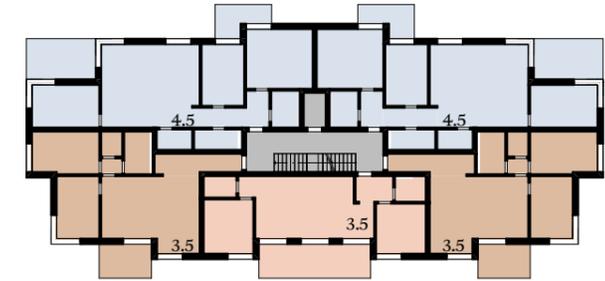

<b>01</b>	VMF	aVMF
3.5 Zimmer Com.	81 <sup>5</sup>	9
3.5 Zimmer Com.	81 <sup>5</sup>	9
3.5 Zimmer Eco	74 <sup>5</sup>	19
4.5 Zimmer Com.	110 <sup>5</sup>	21 <sup>5</sup>
4.5 Zimmer Com.	110 <sup>5</sup>	21 <sup>5</sup>
<b>458<sup>5</sup> m<sup>2</sup></b>		

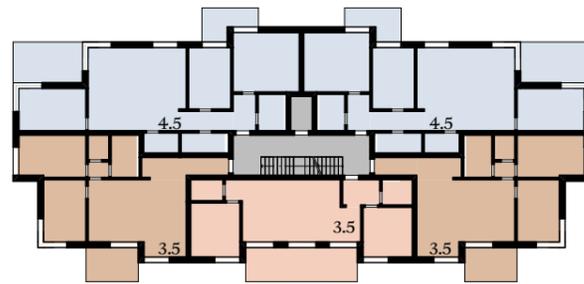

<b>02</b>	VMF	aVMF
3.5 Zimmer Com.	81 <sup>5</sup>	9
3.5 Zimmer Com.	81 <sup>5</sup>	9
3.5 Zimmer Eco	74 <sup>5</sup>	19
4.5 Zimmer Com.	110 <sup>5</sup>	21 <sup>5</sup>
4.5 Zimmer Com.	110 <sup>5</sup>	21 <sup>5</sup>
<b>458<sup>5</sup> m<sup>2</sup></b>		

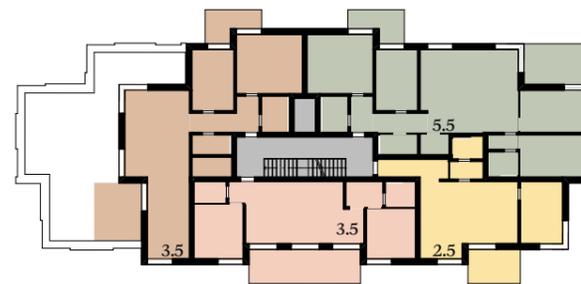

<b>03</b>	VMF	aVMF
2.5 Zimmer	61 <sup>5</sup>	9
3.5 Zimmer Com.	101 <sup>5</sup>	48
3.5 Zimmer Eco	74 <sup>5</sup>	19
5.5 Zimmer	130 <sup>5</sup>	22
<b>368 m<sup>2</sup></b>		



<b>04</b>	VMF	aVMF
2.5 Zimmer	61	9
3.5 Zimmer Com.	101 <sup>5</sup>	19
3.5 Zimmer Eco	74 <sup>5</sup>	19
5.5 Zimmer	130 <sup>5</sup>	22
<b>367<sup>5</sup> m<sup>2</sup></b>		

**B6**

**Total VMF 2'074 m<sup>2</sup>**

## B6 WHG-MIX


Richtprojekt Arch.

<b>Objekt</b>	1282   Fadmatt
<b>Plan</b>	UEB_MIX_B6
<b>Details</b>	Format: A3   Massstab: 1:500   Datum: 07.12.2025
<b>Bauherr/In</b>	Swiss Life AG   General-Guisan-Quai 40   8022 Zürich
<b>Gesamtleister</b>	Halter AG   Zürcherstrasse 39   8952 Schlieren

**HILDEBRAND | ITER**





# +1.Aufstockung

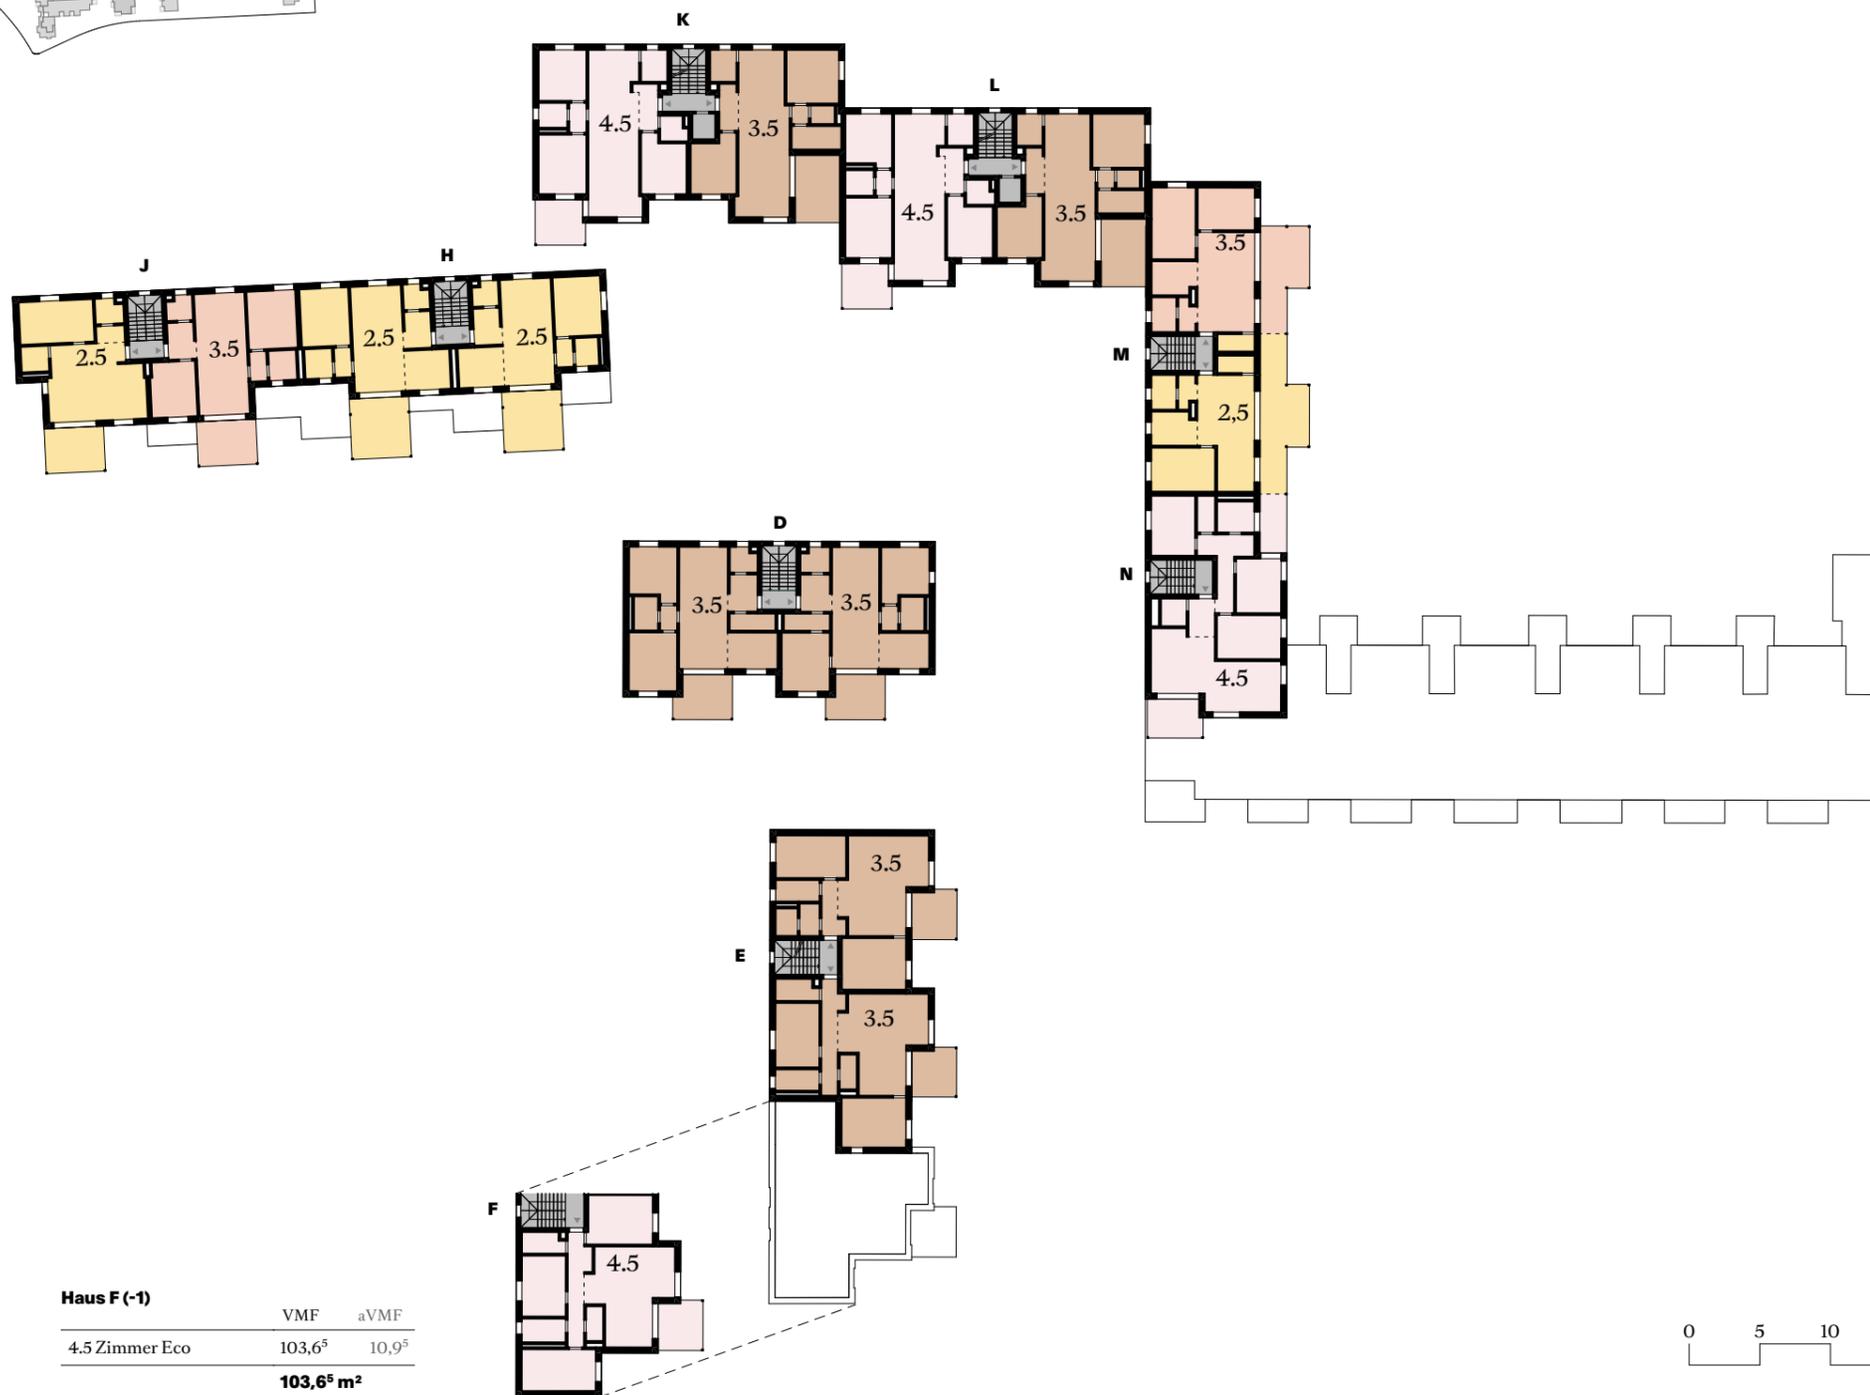

Haus F (-1)		
	VMF	aVMF
4.5 Zimmer Eco	103,6 <sup>5</sup>	10,9 <sup>5</sup>
<b>103,6<sup>5</sup> m<sup>2</sup></b>		

<b>Haus D</b>		
	VMF	aVMF
3.5 Zimmer Com.	85,5	12,8
3.5 Zimmer Com.	85,2 <sup>5</sup>	12,9
<b>170,7<sup>5</sup> m<sup>2</sup></b>		
<b>Haus E</b>		
3.5 Zimmer Com.	88,9 <sup>5</sup>	11,1 <sup>5</sup>
3.5 Zimmer Com.	85,7 <sup>5</sup>	11,5
<b>174,7 m<sup>2</sup></b>		
<b>Haus H</b>		
2.5 Zimmer	66,2 <sup>5</sup>	18,8
2.5 Zimmer	65,2 <sup>5</sup>	18,8 <sup>5</sup>
<b>131,5 m<sup>2</sup></b>		
<b>Haus J</b>		
2.5 Zimmer	61,1	14,1 <sup>5</sup>
3.5 Zimmer Eco	73,6	14,1 <sup>5</sup>
<b>134,7 m<sup>2</sup></b>		
<b>Haus K</b>		
3.5 Zimmer Com.	88,1 <sup>5</sup>	15,1
4.5 Zimmer Eco	101,1	11,1
<b>189,2<sup>5</sup> m<sup>2</sup></b>		
<b>Haus L</b>		
3.5 Zimmer Com.	87,6 <sup>5</sup>	16,5 <sup>5</sup>
4.5 Zimmer Eco	100,6 <sup>5</sup>	11,0
<b>188,3 m<sup>2</sup></b>		
<b>Haus M</b>		
2.5 Zimmer	65,0	30,0
3.5 Zimmer Eco	72,1 <sup>5</sup>	22,8 <sup>5</sup>
<b>137,1<sup>5</sup> m<sup>2</sup></b>		
<b>Haus N</b>		
4.5 Zimmer Eco	107,7 <sup>5</sup>	<b>72,8</b>
<b>107,7<sup>5</sup> m<sup>2</sup></b>		

**Aufstockung +1 \_ Etappe III**  
**Total VMF 1'337,6 m<sup>2</sup>**

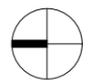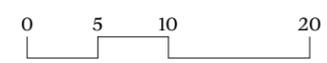


## ETIII WHG-MIX

Richtprojekt Arch.

<b>Objekt</b>	1282   Fadmatt
<b>Plan</b>	UEB_MIX_ETIII_+1A
<b>Details</b>	Format: A3   Massstab: 1:500   Datum: 07.12.2025
<b>Bauherr/In</b>	Swiss Life AG   General-Guisan-Quai 40   8022 Zürich
<b>Gesamtleister</b>	Halter AG   Zürcherstrasse 39   8952 Schlieren

**+2.Aufstockung**

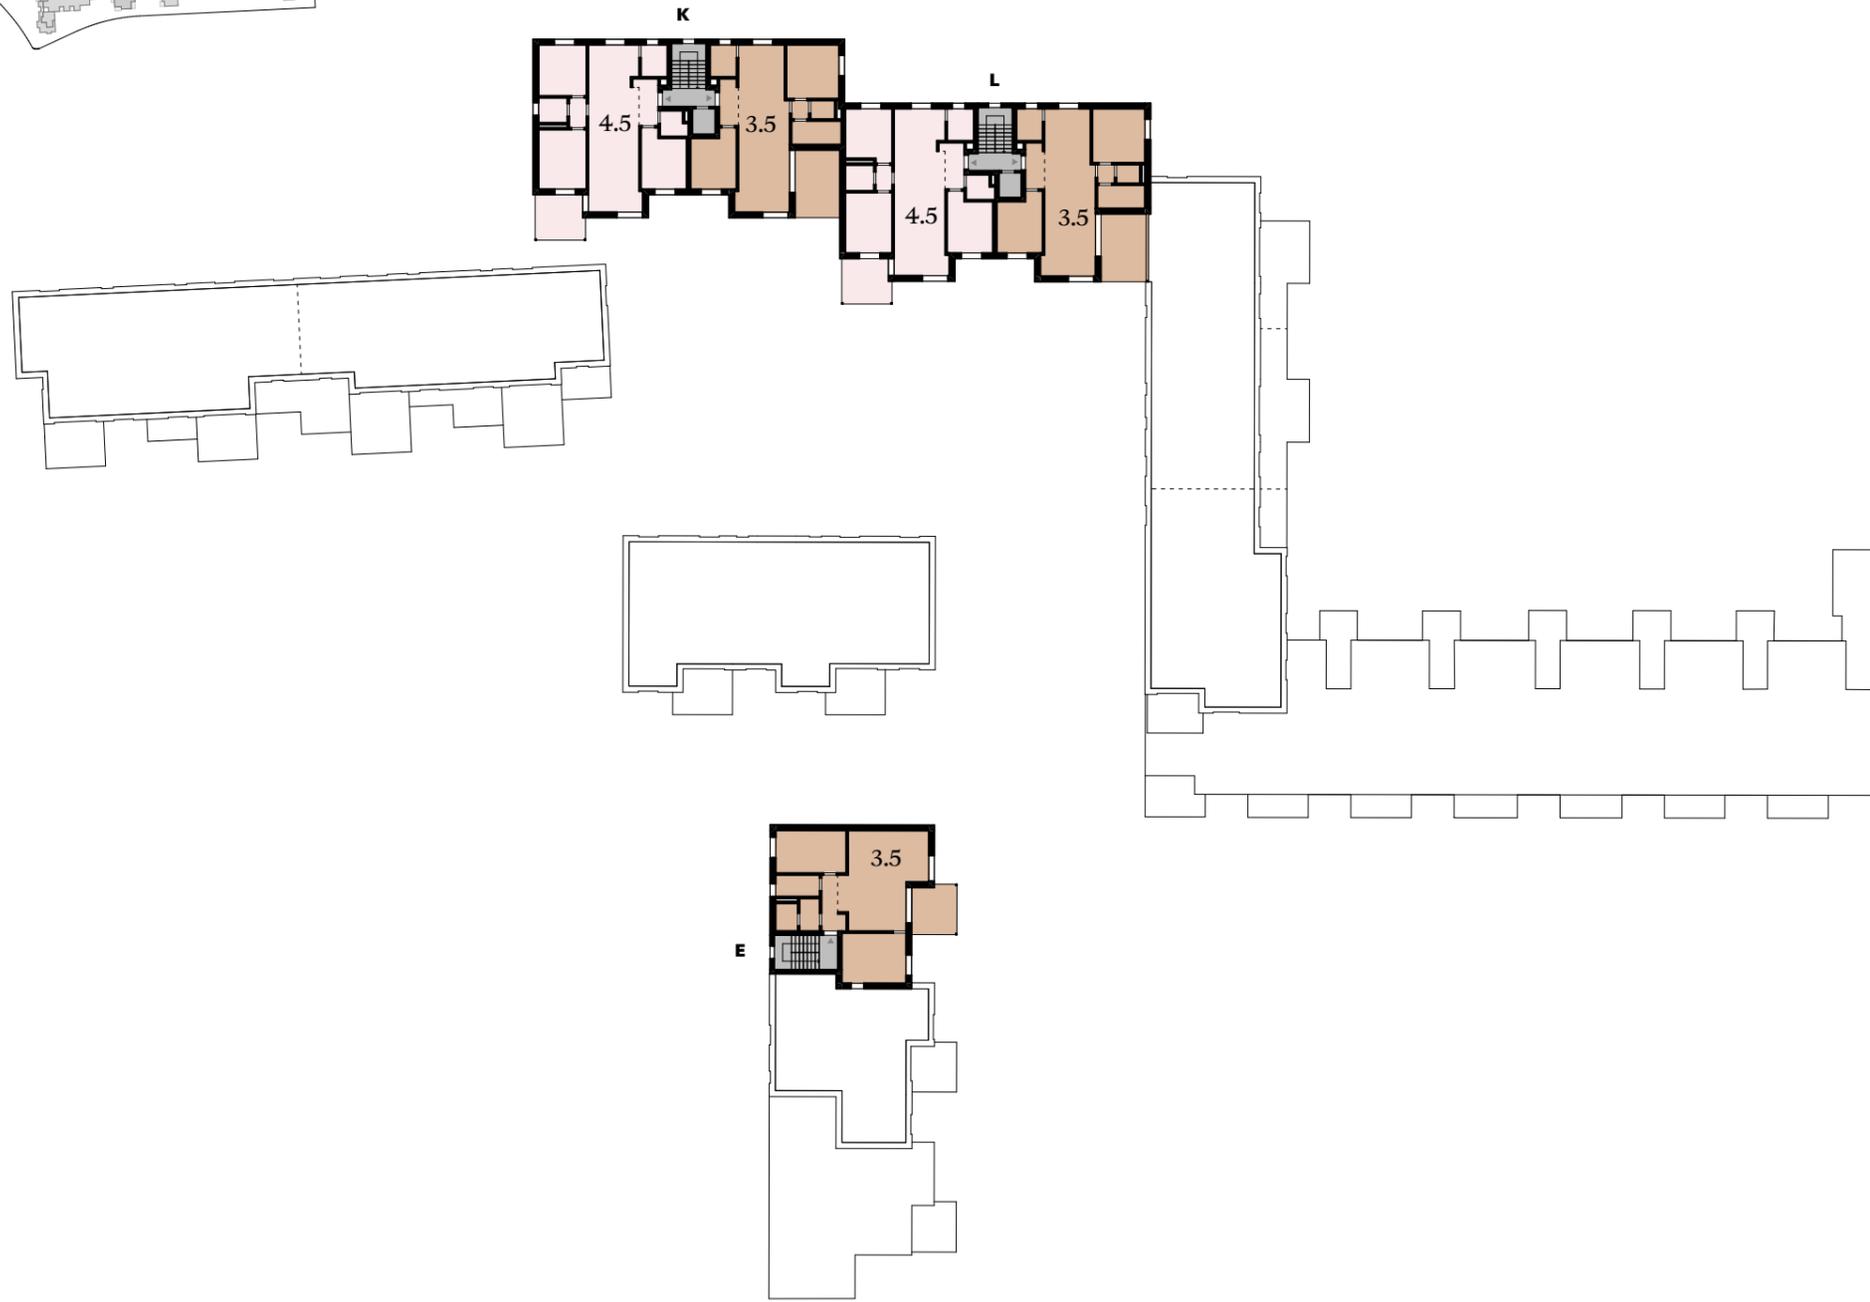

Haus E	VMF	aVMF
3.5 Zimmer Com.	85,4	11,0
<b>85,4 m<sup>2</sup></b>		

Haus K	VMF	aVMF
3.5 Zimmer Com.	88,1 <sup>5</sup>	15,1
4.5 Zimmer Eco	101,1	11,1
<b>189,2<sup>5</sup> m<sup>2</sup></b>		

Haus L	VMF	aVMF
3.5 Zimmer Com.	87,6 <sup>5</sup>	16,5 <sup>5</sup>
4.5 Zimmer Eco	100,6 <sup>5</sup>	11,0
<b>188,3 m<sup>2</sup></b>		


**Aufstockung +1 \_ Etappe III**  
**Total VMF 462,9 m<sup>2</sup>**



**ETIII WHG-MIX**

Richtprojekt Arch.

<b>Objekt</b>	1282   Fadmatt
<b>Plan</b>	UEB_MIX_ETIII_+2A
<b>Details</b>	Format: A3   Massstab: 1:500   Datum: 07.12.2025
<b>Bauherr/In</b>	Swiss Life AG   General-Guisan-Quai 40   8022 Zürich
<b>Gesamtleister</b>	Halter AG   Zürcherstrasse 39   8952 Schlieren

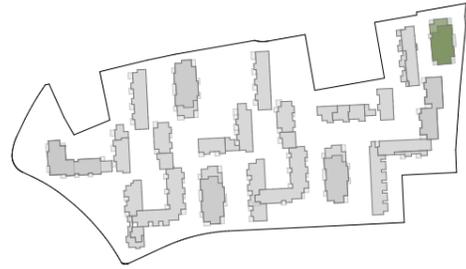


UG	VMF	aVMF
3.5 Zimmer Com.	95	10 <sup>5</sup>
	<b>95 m<sup>2</sup></b>	



E0	VMF	aVMF
2.5 Zimmer	62	8
2.5 Zimmer	62	10 <sup>5</sup>
3.5 Zimmer Com.	80 <sup>5</sup>	10 <sup>5</sup>
3.5 Zimmer Com.	80 <sup>5</sup>	25
3.5 Zimmer Eco	59	25
	<b>344 m<sup>2</sup></b>	



01	VMF	aVMF
2.5 Zimmer	59	8
2.5 Zimmer	62	10 <sup>5</sup>
2.5 Zimmer	62	10 <sup>5</sup>
3.5 Zimmer Com.	81	25
3.5 Zimmer Com.	80 <sup>5</sup>	25
	<b>344<sup>5</sup> m<sup>2</sup></b>	

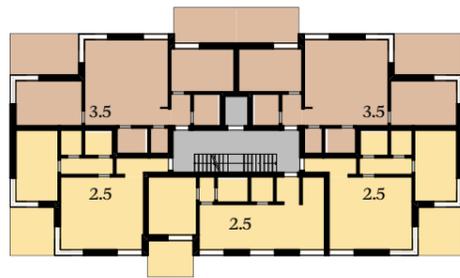

02	VMF	aVMF
2.5 Zimmer	59	8
2.5 Zimmer	62	10 <sup>5</sup>
2.5 Zimmer	62	10 <sup>5</sup>
3.5 Zimmer Com.	80 <sup>5</sup>	25
3.5 Zimmer Com.	80 <sup>5</sup>	25
	<b>344 m<sup>2</sup></b>	



03	VMF	aVMF
2.5 Zimmer	59	8
2.5 Zimmer	62	10 <sup>5</sup>
3.5 Zimmer Com.	80 <sup>5</sup>	25
3.5 Zimmer Eco	76 <sup>5</sup>	28 <sup>5</sup>
	<b>278 m<sup>2</sup></b>	

**B7**

**Total VMF 1'406 m<sup>2</sup>**

## B7 WHG-MIX

Richtprojekt Arch.

<b>Objekt</b>	1282   Fadmatt
<b>Plan</b>	UEB_MIX_B7
<b>Details</b>	Format: A3   Massstab: 1:500   Datum: 07.12.2025
<b>Bauherr/In</b>	Swiss Life AG   General-Guisan-Quai 40   8022 Zürich
<b>Gesamtleister</b>	Halter AG   Zürcherstrasse 39   8952 Schlieren

**HILDEBRAND | ITER**

