




Legende Bestand:

- Gebäude
- Mauer
- Baum
- Pflasterung

Legende Projekt:

- Fahrbahn Vollausbau
- Gehweg Vollausbau
- Anpassungen befestigte Fläche
- Anpassungen humusierte Fläche
- Bankett
- Baumstandort
- Rasengitter
- Fahrbahnmarkierungen

Legende Werkleitungen:

Bestand:

- Mischabwasser
- Regenabwasser
- Strassenentwässerung
- Wasser
- Elektrizität
- Kandelaber
- Telekommunikation
- Gas

Projekt:

- Regenabwasser
- Wasser (1. Zone)
- Fernwärme (Drittprojekt Energie360)
- Leitungsrückbau
- Rück-/Neubau best. SA

Anmerkung:
Die dargestellten Leitungen stellen lediglich eine Information dar.
Die Detailplanung der Kanalisation und Werkleitungen erfolgt im Bauprojekt.

Legende Randabschlüsse		
A1	Bundstein Typ 12 TBA Normale 611	
A4	Bundstein Typ 12 mit Betonbord Anschlag 0cm, gestürzt 4cm TBA Normale 612a	
B3	Bundstein Typ 12 kombiniert mit Wasserstein Typ 12 Anschlag 0cm, gestürzt 4cm TBA Normale 613a	
D1	Stellplatte SN8 (8x25) Anschlag 10cm TBA Normale 631	
E1	Randstein RN15 (15/19x25) Anschlag 10cm TBA Normale 651	
E2	Randstein RN15 (15/19x25) Anschlag 2cm, gestürzt 2cm, abgesenkt 6cm TBA Normale 651, Ausführung gem. 211, Detail 2a	
E3	Randstein RN15 (15/19x25) Anschlag 3cm, gestürzt 0cm, abgesenkt 7cm TBA Normale 651, Ausführung gem. 251a, Schnitt 3-3	

Strassenoberbau Belagsersatz		
Fahrbahn Belagsersatz:		
Deckschicht	AC 8 N	3.0 cm
Tragschicht	AC T 22 N	8.0 cm
Fundationsschicht	bestehend	mind. 50.0 cm
Total Oberbau Fahrbahn		mind. 61.0 cm
Gehweg Belagsersatz:		
Deckschicht	AC 8 N	3.0 cm
Tragschicht	AC T 22 N	7.0 cm
Fundationsschicht	bestehend	mind. 35.0 cm
Total Oberbau Gehweg		45.0 cm

Strassenoberbau Vollausbau		
Fahrbahn Vollausbau:		
Deckschicht	AC 8 N	3.0 cm
Tragschicht	AC T 22 N	8.0 cm
Fundationsschicht	UG 0/45	mind. 50.0 cm
Total Oberbau Fahrbahn		mind. 61.0 cm
Gehweg Vollausbau:		
Deckschicht	AC 8 N	3.0 cm
Tragschicht	AC T 22 N	7.0 cm
Fundationsschicht	UG 0/45	mind. 35.0 cm
Total Oberbau Gehweg		45.0 cm

85.00 m
4.00%
TS= 426.764 m
Rv= 1200.00 m
tv= 1.800 m
fv= 0.001 m

85.00 m
4.00%
TS= 432.575 m
Rv= 1200.00 m
tv= 1.257 m
fv= 0.001 m

75.36 m
3.20%
TS= 429.175 m
Rv= 1200.00 m
tv= 4.800 m
fv= 0.010 m

100.64 m
3.00%
TS= 426.764 m
Rv= 1200.00 m
tv= 1.800 m
fv= 0.001 m