

Sanierung Bahnhofstrasse

Strassenbau

Situation Teil 2
1:200

Vorstudie **Vorprojekt** Bauprojekt Ausführungsprojekt Ausgeführtes Projekt



Plan Nr. 1005977-31-11

Format	44.5 x 157.5	Datum	1005977-31.dwg	gezeichnet	kontrolliert	jrit	jrit	30.03.2026
Änderung								

Exemplar für:


Legende Bestand:

- Gebäude
- Mauer
- Baum
- Pflasterung

Legende Projekt:

- Fahrbahn Vollausbau
 - Gehweg Vollausbau
 - Anpassungen befestigte Fläche
 - Anpassungen humusierte Fläche
 - Bankett
 - Baumstandort
 - Rasengitter
 - Fahrbahnmarkierungen
- Legende Werkleitungen:
- Bestand:
- Mischabwasser
 - Regenabwasser
 - Strassenentwässerung
 - Wasser
 - Elektrizität
 - Kandelaber
 - Telekommunikation
 - Gas
- Projekt:
- Regenabwasser
 - Wasser (1. Zone)
 - Fernwärme (Drittprojekt Energie360)
 - Leitungsrückbau
 - Rück-/Neubau best. SA

Anmerkung:
Die dargestellten Leitungen stellen lediglich eine Information dar.
Die Detailplanung der Kanalisation, Strassenentwässerung und
Werkleitungen erfolgt im Bauprojekt.



Legende Randabschlüsse		
A1	Bundstein Typ 12 TBA Normale 611	
A4	Bundstein Typ 12 mit Betonbord Anschlag 0cm, gestürzt 4cm TBA Normale 612a	
B3	Bundstein Typ 12 kombiniert mit Wasserstein Typ 12 Anschlag 0cm, gestürzt 4cm TBA Normale 613a	
D1	Stellplatte SN8 (8x25) Anschlag 10cm TBA Normale 631	
E1	Randstein RN15 (15/19x25) Anschlag 10cm TBA Normale 651	
E2	Randstein RN15 (15/19x25) Anschlag 2cm, gestürzt 2cm, abgesenkt 6cm TBA Normale 651, Ausführung gem. 211, Detail 2a	
E3	Randstein RN15 (15/19x25) Anschlag 3cm, gestürzt 0cm, abgesenkt 7cm TBA Normale 651, Ausführung gem. 251a, Schnitt 3-3	

Strassenoberbau Belagsersatz			
Fahrbahn Belagsersatz:			
Deckschicht	AC 8 N	3.0 cm	
Tragschicht	AC T 22 N	8.0 cm	
Fundationsschicht	bestehend	mind. 50.0 cm	
Total Oberbau Fahrbahn mind. 61.0 cm			
Gehweg Belagsersatz:			
Deckschicht	AC 8 N	3.0 cm	
Tragschicht	AC T 22 N	7.0 cm	
Fundationsschicht	bestehend	mind. 35.0 cm	
Total Oberbau Gehweg mind. 45.0 cm			

Strassenoberbau Vollausbau			
Fahrbahn Vollausbau:			
Deckschicht	AC 8 N	3.0 cm	
Tragschicht	AC T 22 N	8.0 cm	
Fundationsschicht	UG 0/45	mind. 50.0 cm	
Total Oberbau Fahrbahn mind. 61.0 cm			
Gehweg Vollausbau:			
Deckschicht	AC 8 N	3.0 cm	
Tragschicht	AC T 22 N	7.0 cm	
Fundationsschicht	UG 0/45	mind. 35.0 cm	
Total Oberbau Gehweg mind. 45.0 cm			